




संकेतस्थल पत्र क्र.- वा. प्र. क्र. (११) २०१२-१५

आ. सं. न. र. दि. - २८६४ दिनांक २५/११/१५ शहाना


अभिमान बहून व शिस्त रंगने दुलही सुनिल्या प्रमाणे

श्रीमन्मन् / विकास परामर्शी मंत्र

सहायक सहायक, कागदपत्रांना
विशदी विकासपत्र संकेतस्थल
शहाना शहाना

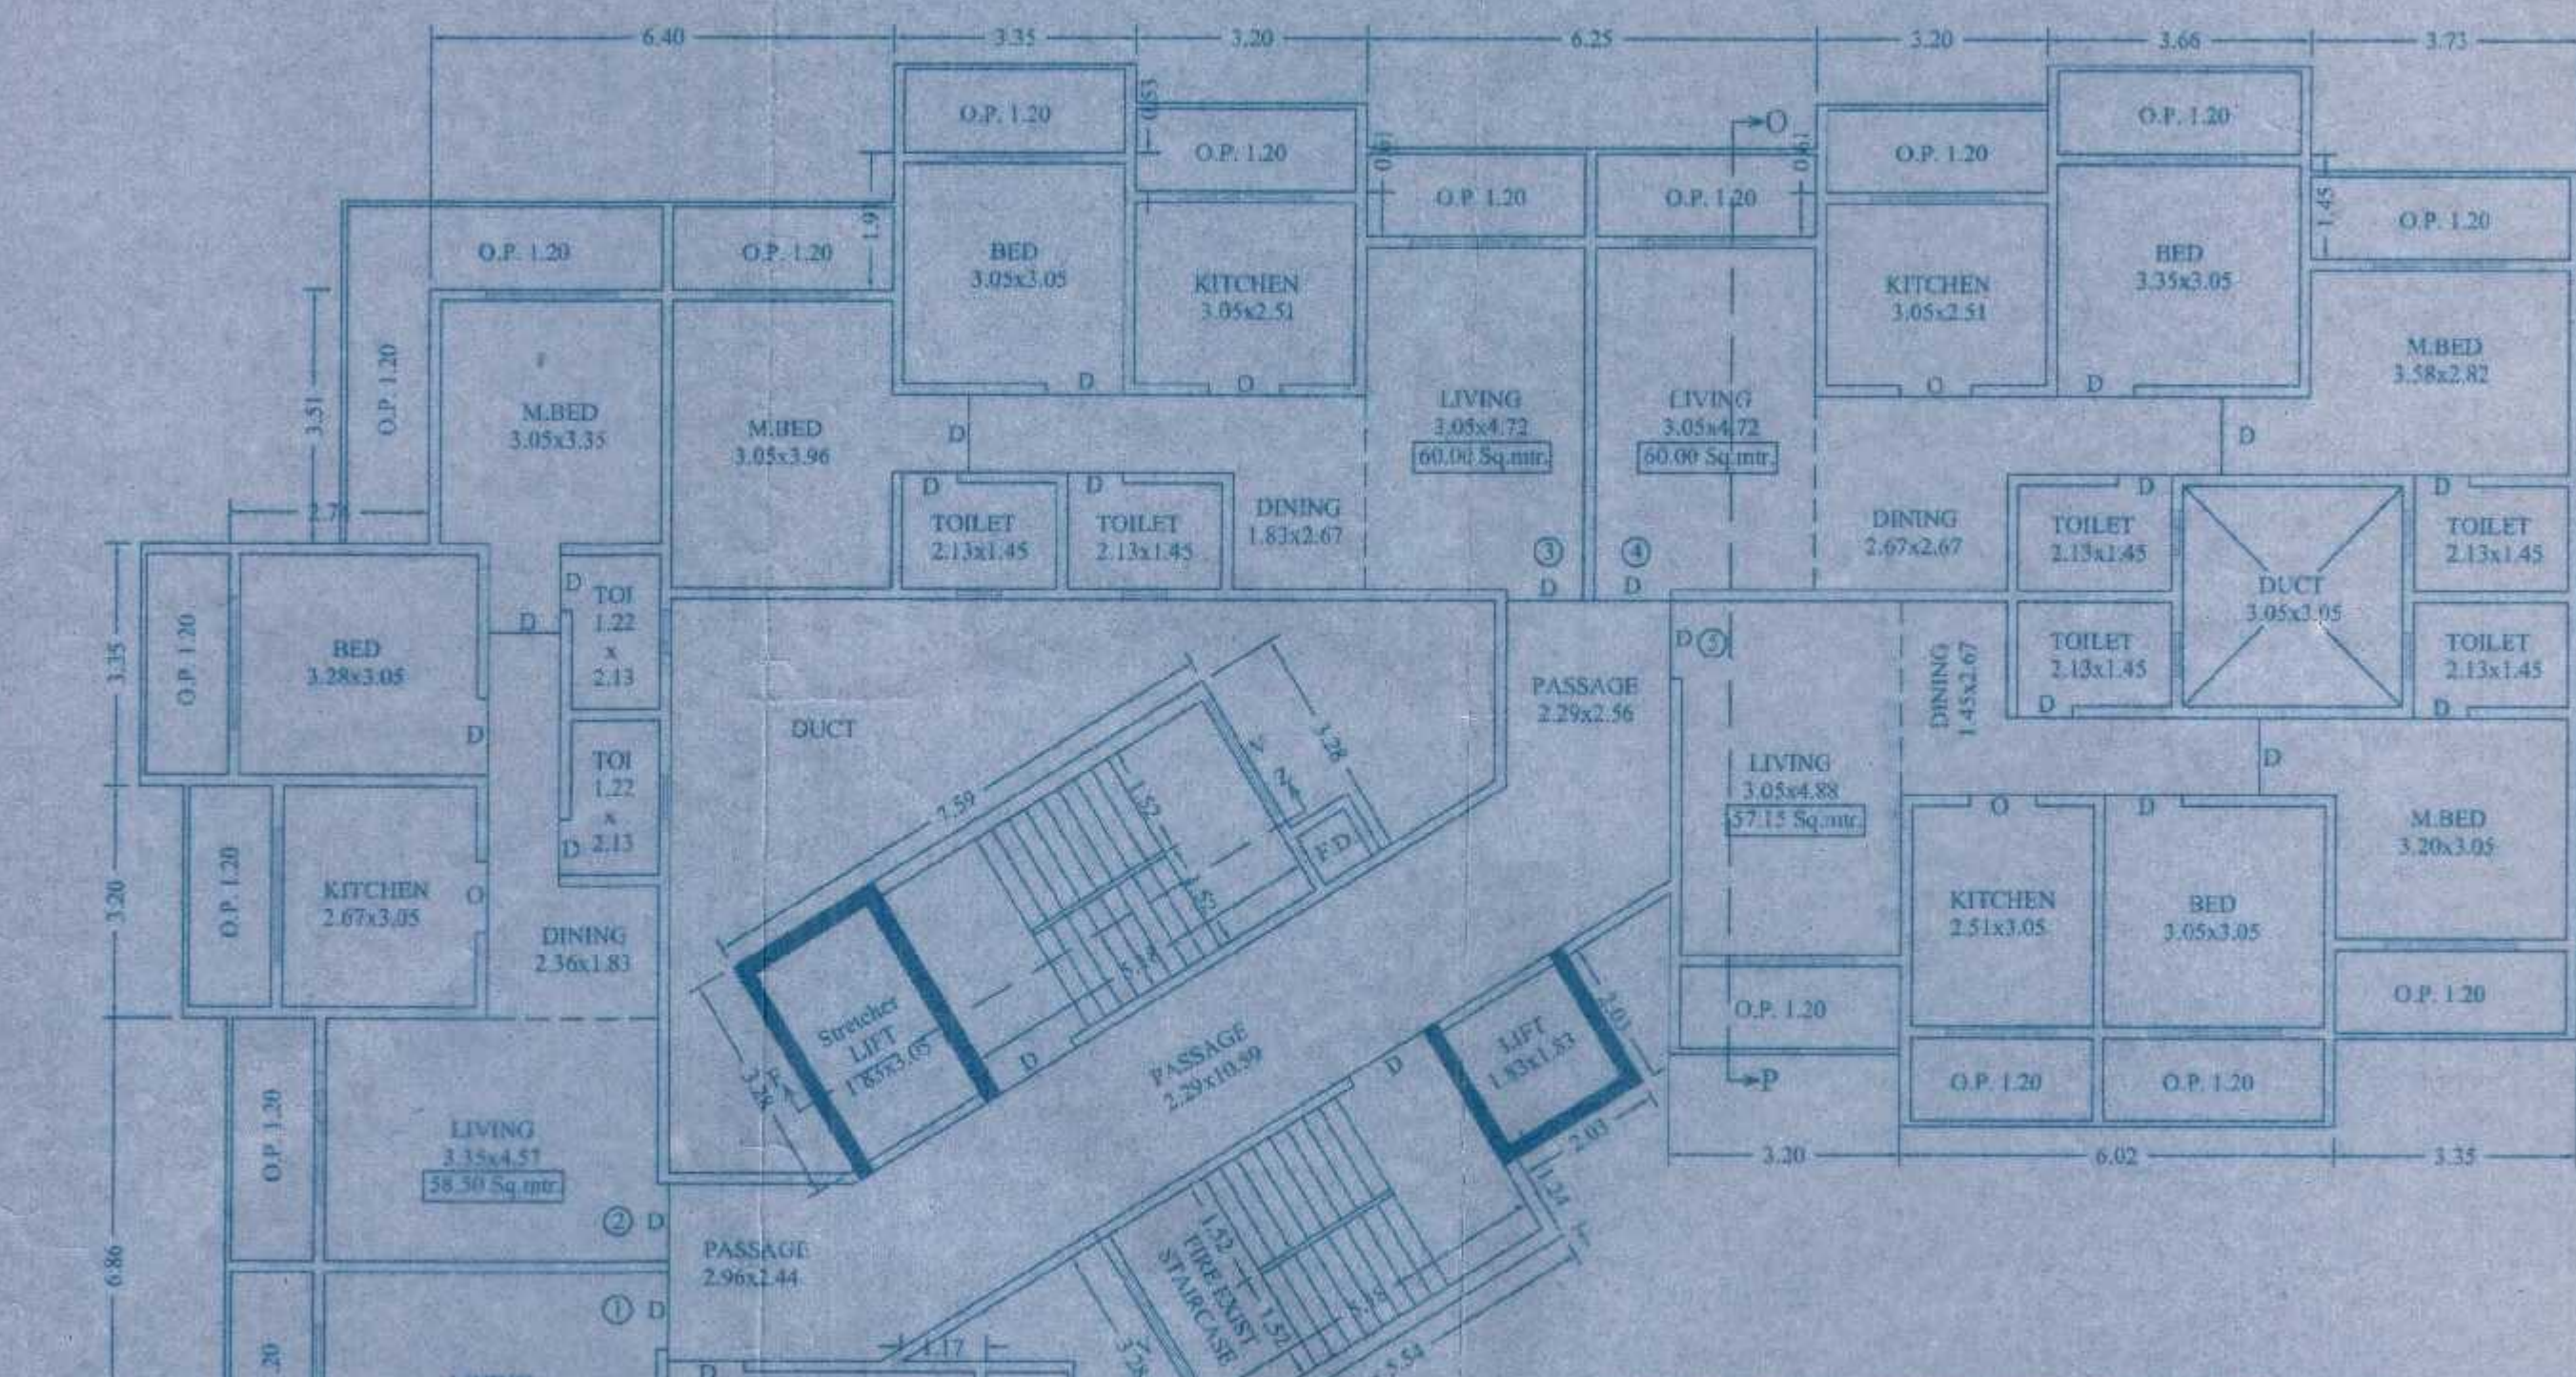

2ND TO 6TH FLOOR PLAN

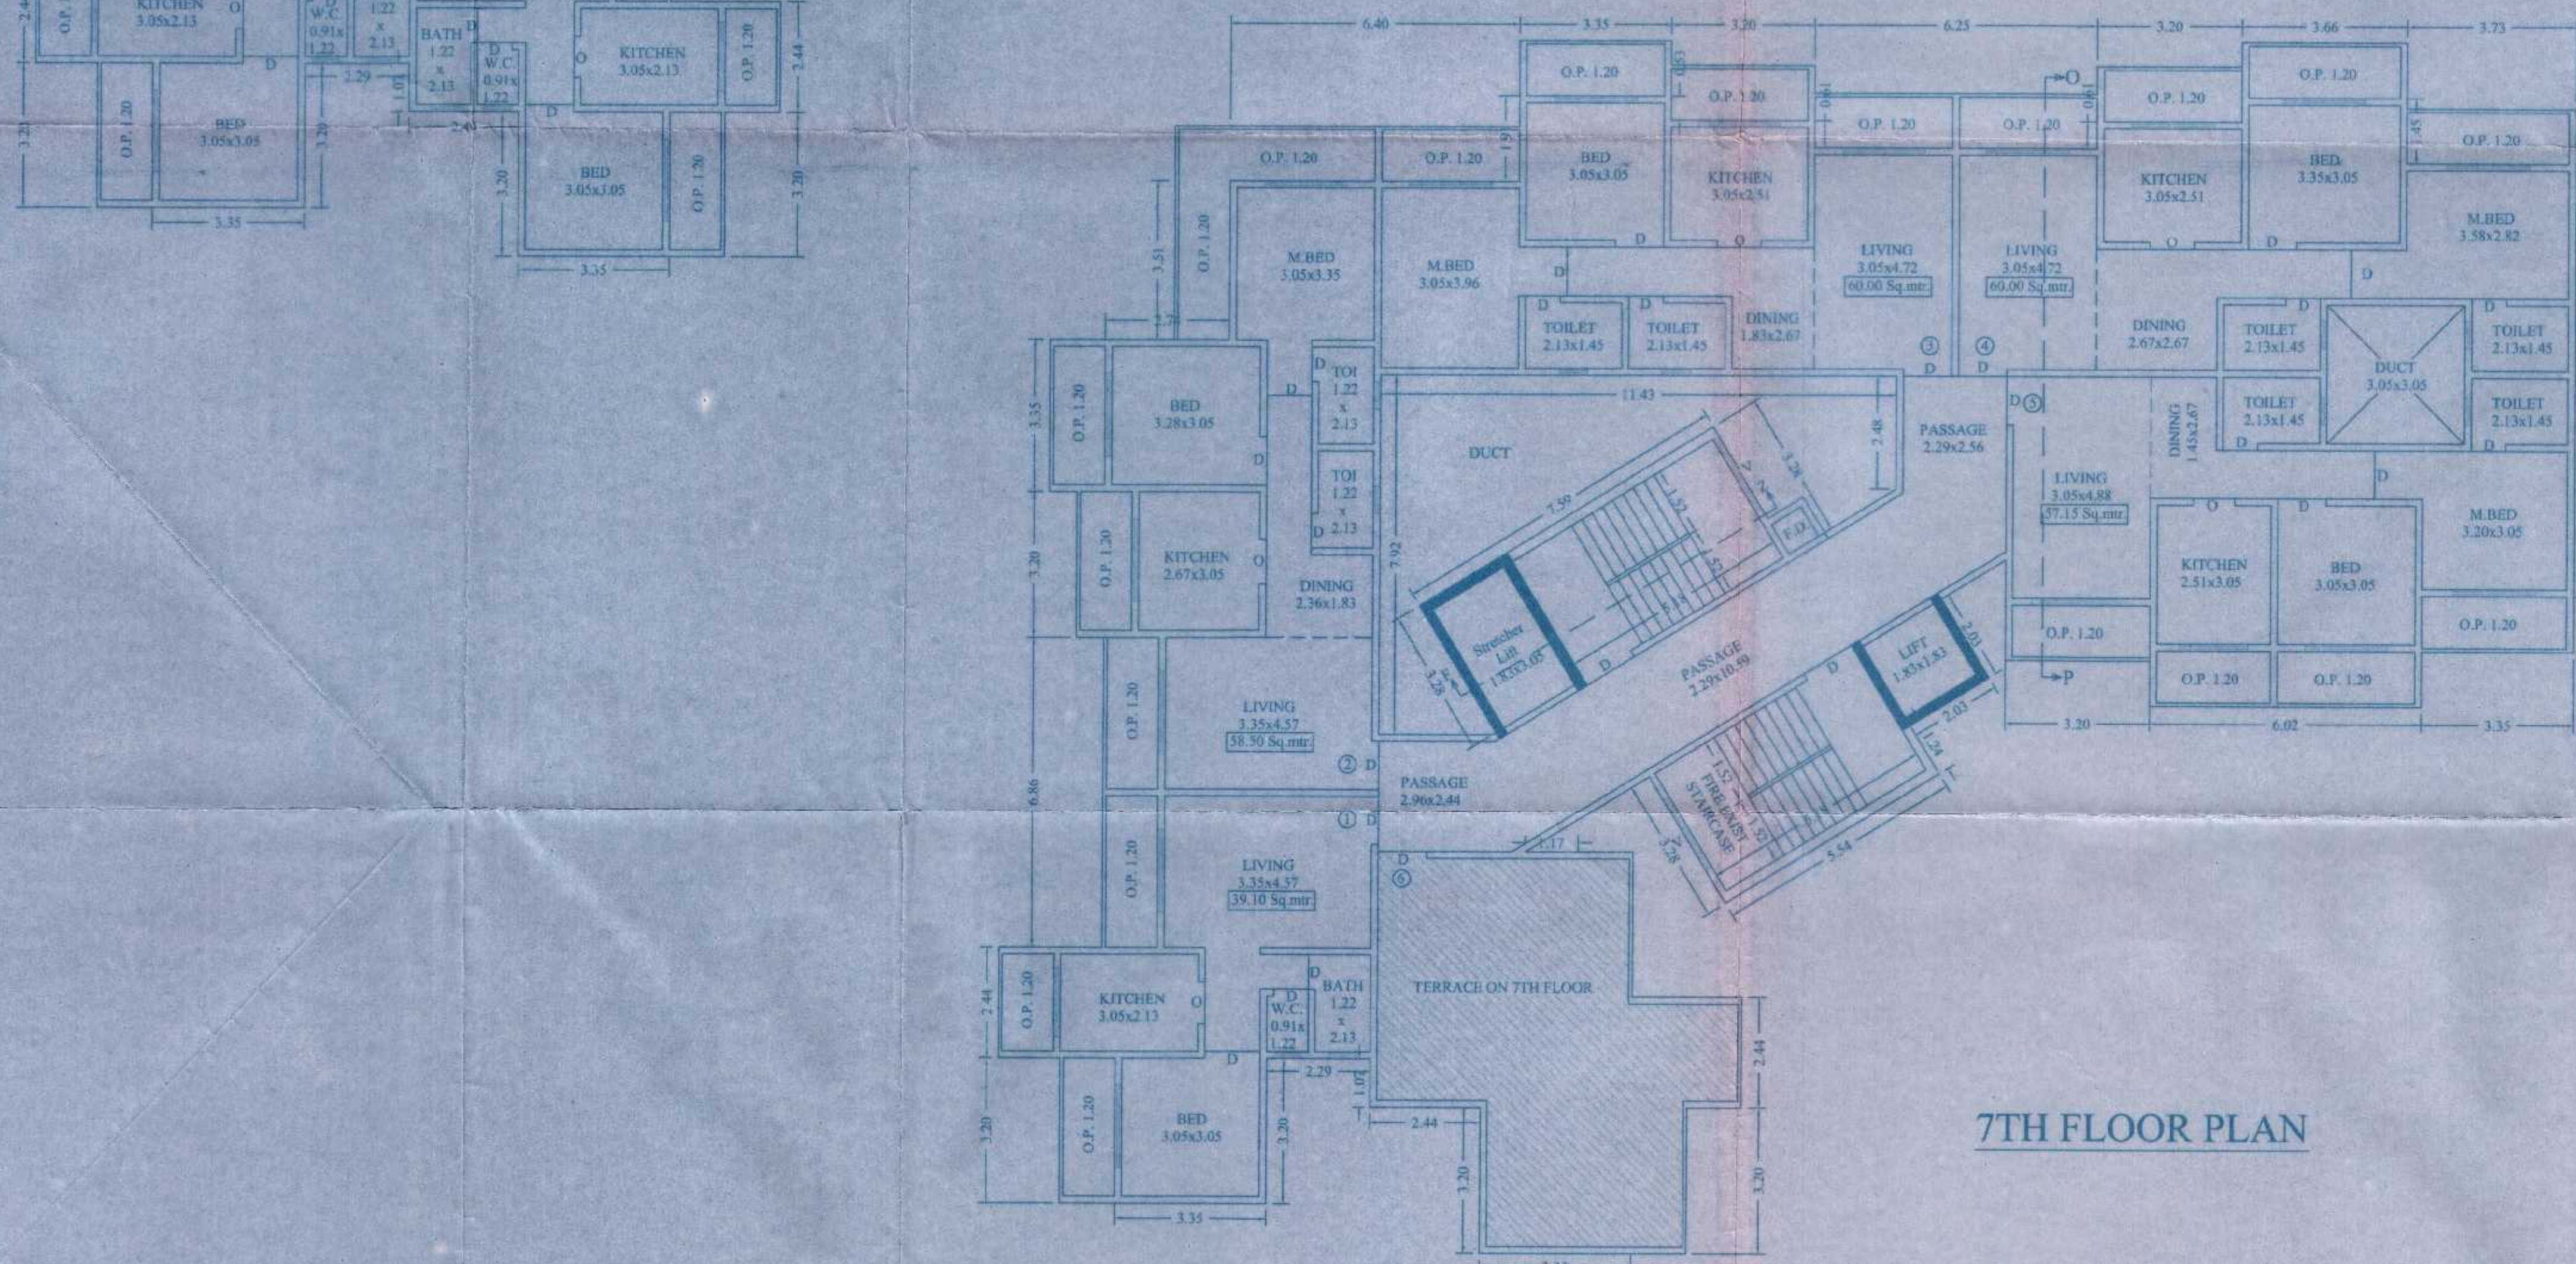

7TH FLOOR PLAN

PROPERTY DISCRPTION

THE PLAN OF PROP. COMMERCIAL & RESIDENTIAL BUILDING ON LAND
BEARING S.No.8 & 99 AT VILLAGE-TEMGHAR, TAL. BHIVANDI, DIST. THANE

OWNER'S SIGNATURE

1) AJAY J. CHAUDHARY

ARCHITECT NAME AND SIGNATURE

Fouzi & Associates
ARCHITECT & R.C.C. CONSULTANT
72/73, GROUND FLOOR, SENDU APARTMENT
PATEL MOHALLA, 3rd NIZAMPUR, BHIVANDI
Office : 02522-220769
E-mail : fouzaidassociates@yahoo.co.in

Fouzi & Associates
02522-220769
ARCHITECT & R.C.C. CONSULTANT
72/73, 3rd, Nizal,
Bhivandi - 421 302, Dist. Thane

DRN	CKD	SCALE	DATE	JOB NO	DRG NO
VIKAS	A.FOUZI	1:100	29/01/2015	1-164	