




मा. कार्यालयचे प्रारंभ प्रमाणपत्र क्रमांक
 पत्र/नं/प/ २०१३ दि. २३.८.२०१८
 मधील सर्व शर्तीस अधिन राखून सात रॉफ्टी
 दुसरा केल्यानुसार...सुखिप्र.३.१.१.....
 यवराहाठी नकाशा / सुधारित नकाशा मंजूर

मा. आयुक्त यांचे मंजूरी नुसार सहाय्यक संचालक कार्यालय
 पत्रवेळ महानगरपालिका

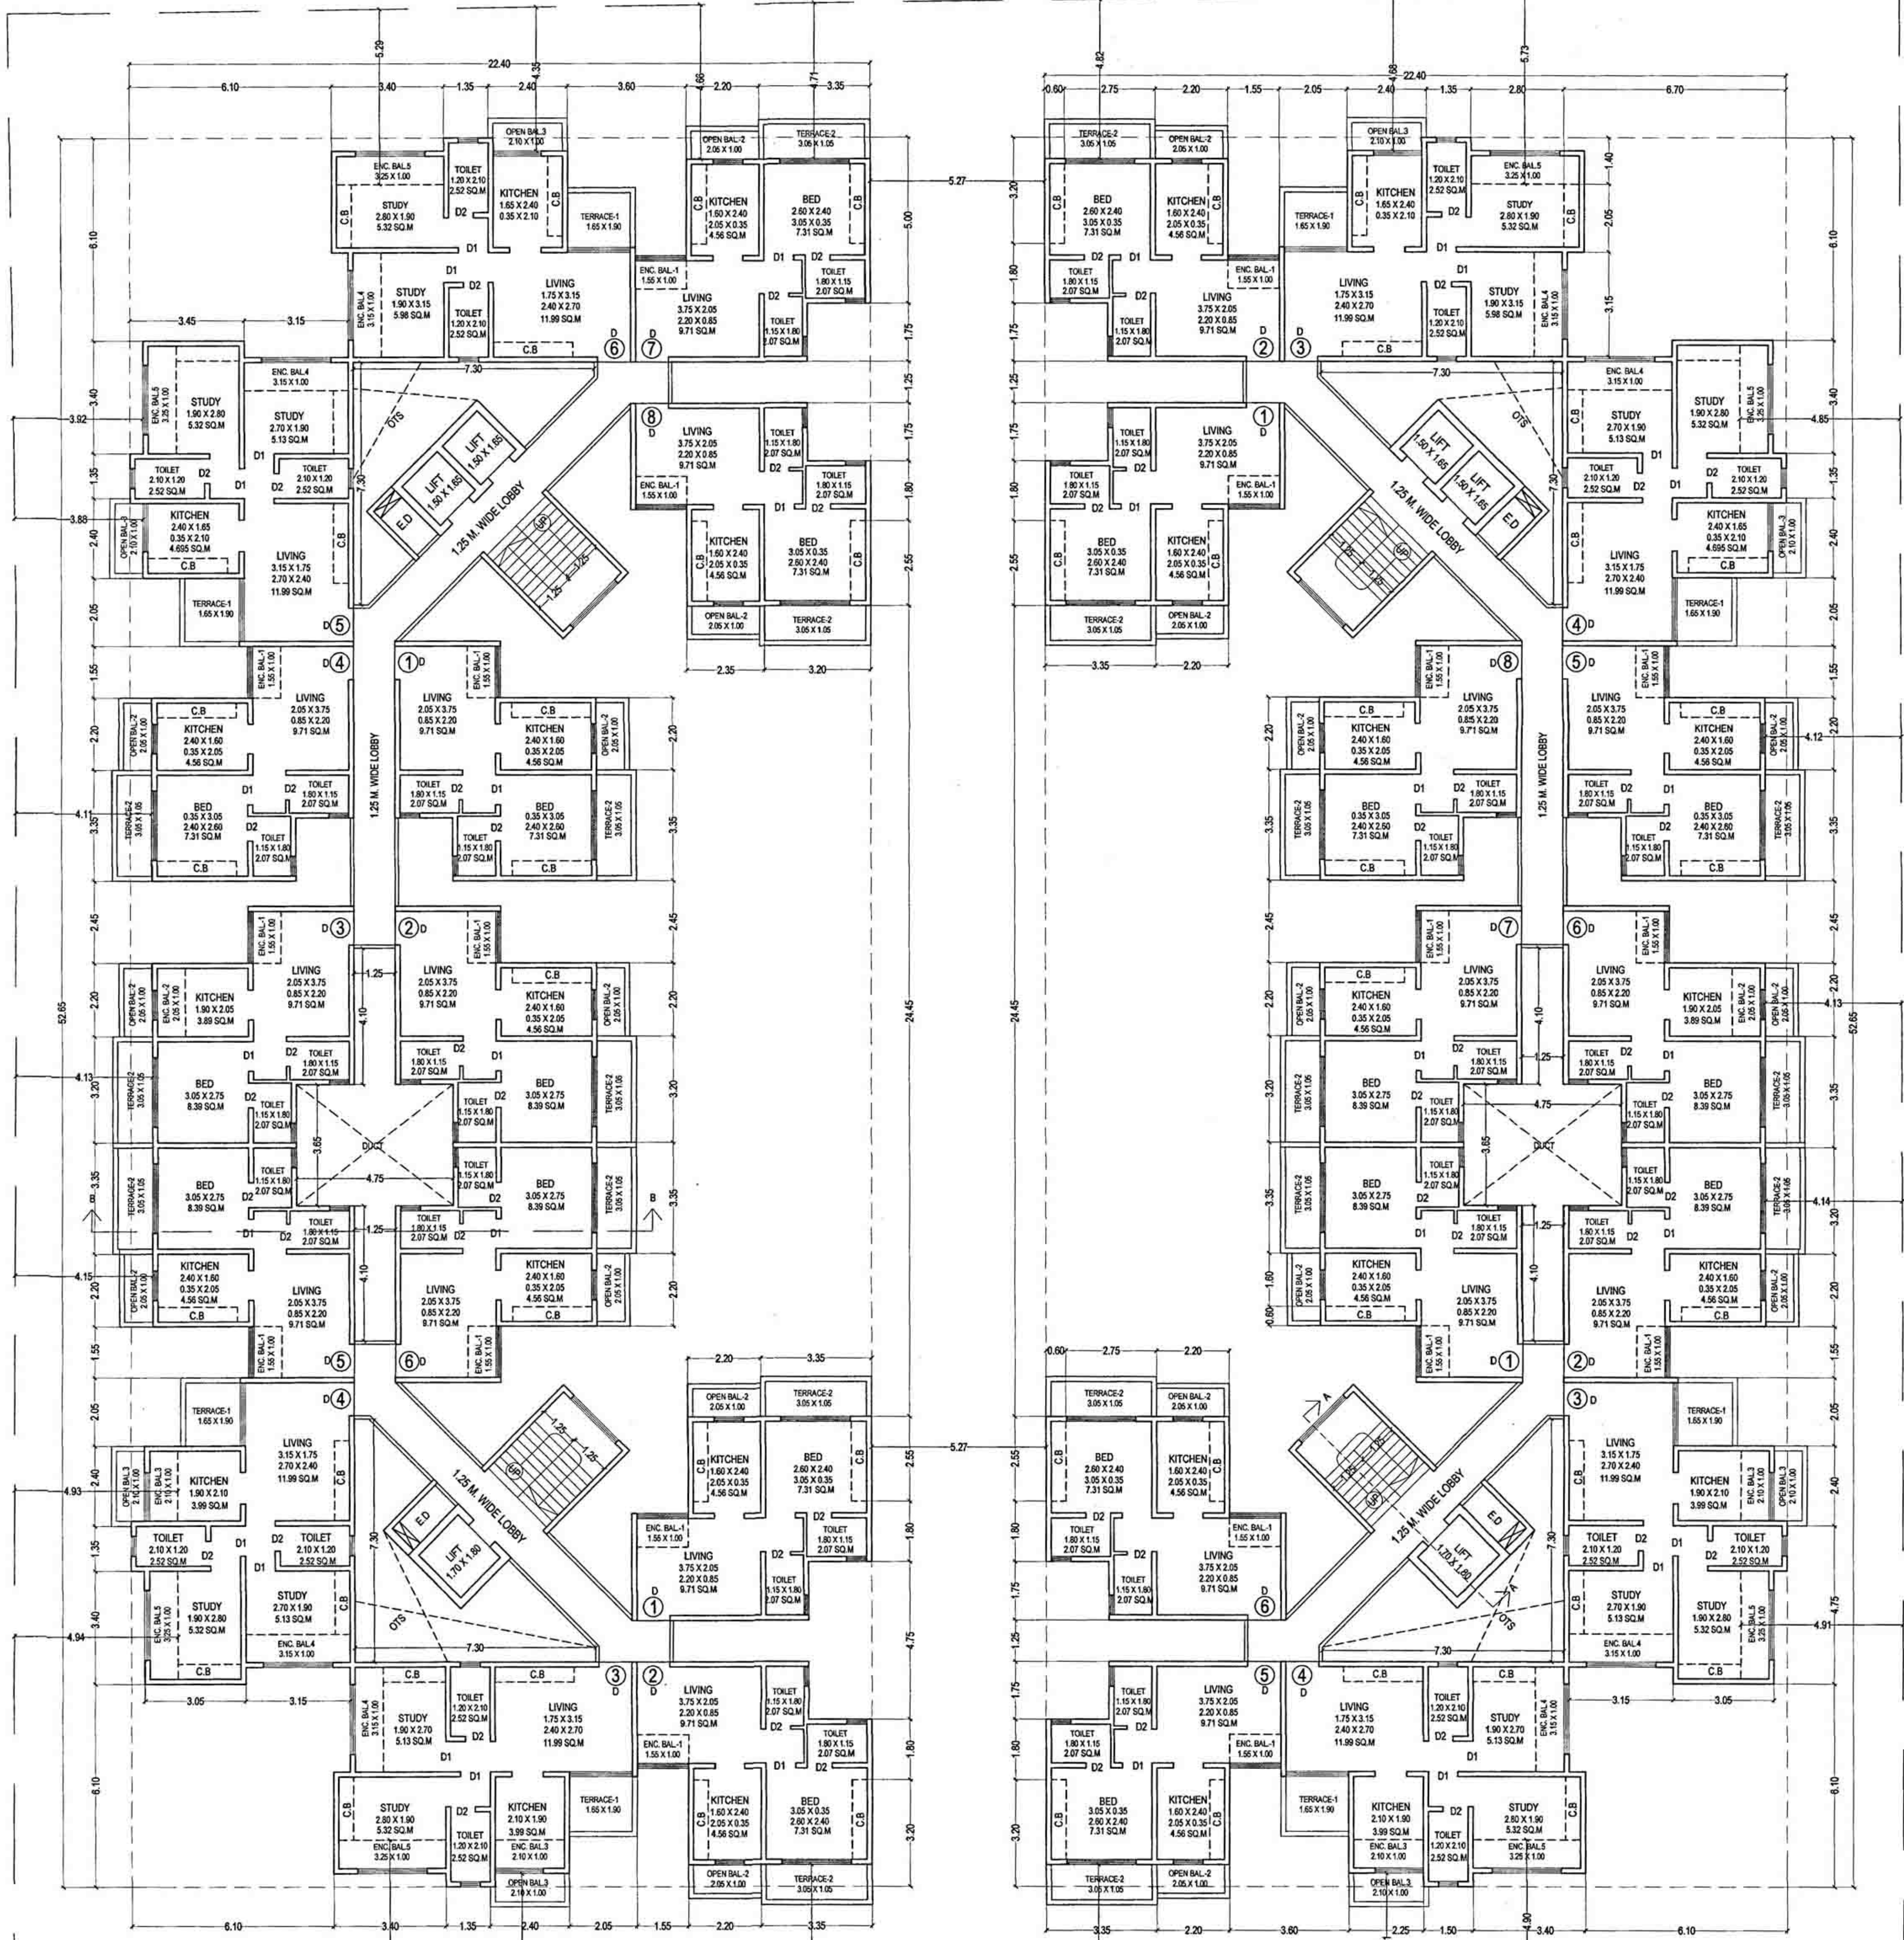

BUILDING NO. 1

BUILDING NO. 2

TYPICAL 1st & 3rd FLOOR PLAN

SCALE: 1:100

CONTENT OF SHEET:
 FLOOR LAYOUT PLAN

DESCRIPTION OF PROJECT:
 PROPOSED RESIDENTIAL BUILDINGS ON
 S.NO. 12, KOYANWELLE VILLAGE, TAL. PANVEL
 DIST.- RAIGAD

DATE: 06/07/2019
 DRAWN BY: ANKUSH

SCALE: AS SHOWN
 CHECKED BY: ADINATH PATKAR

ARCHITECT: **07**
 ARCHITECTS AND PLANNERS

TELEPHONE: TEL - 27457077
 NORTH: (1)

WEB: www.o7architects.com

SIGN OF OWNER:
 Badam
 Badam

SIGN OF ARCHITECT:
 ADINATH U. PATKAR
 REG. NO. 0200000272
 ASSOCIATES