

APPROVED FOR CONSTRUCTION
 DATE: 10/10/2014
 BY: [Signature]

NO.	DATE	REVISION
1	10/10/2014	ISSUED FOR CONSTRUCTION

NO.	DATE	REVISION
1	10/10/2014	ISSUED FOR CONSTRUCTION

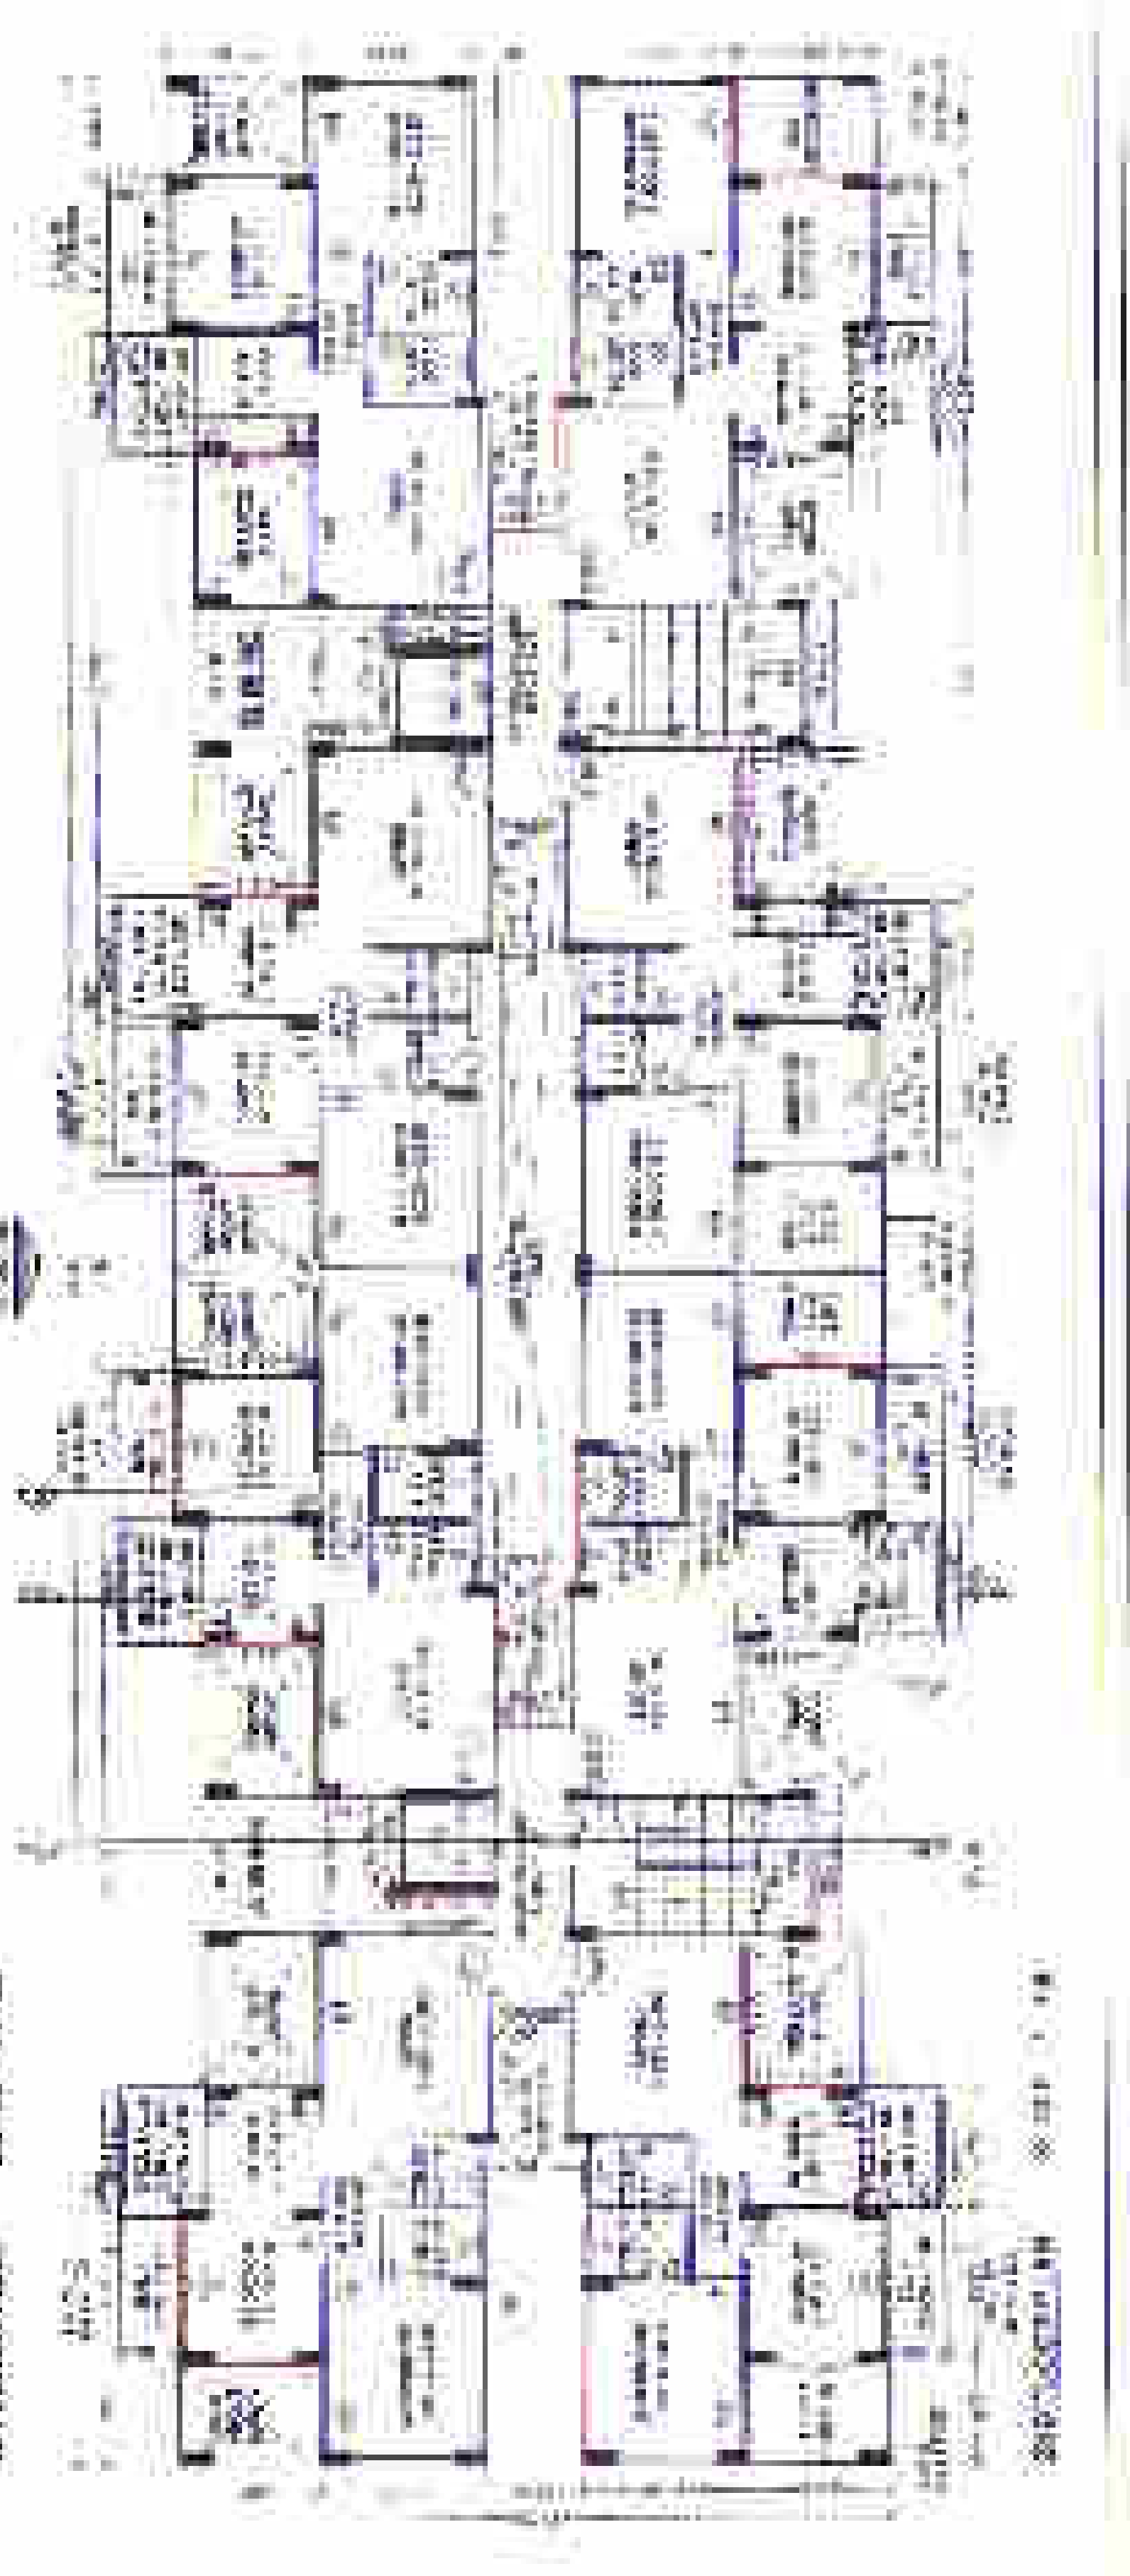
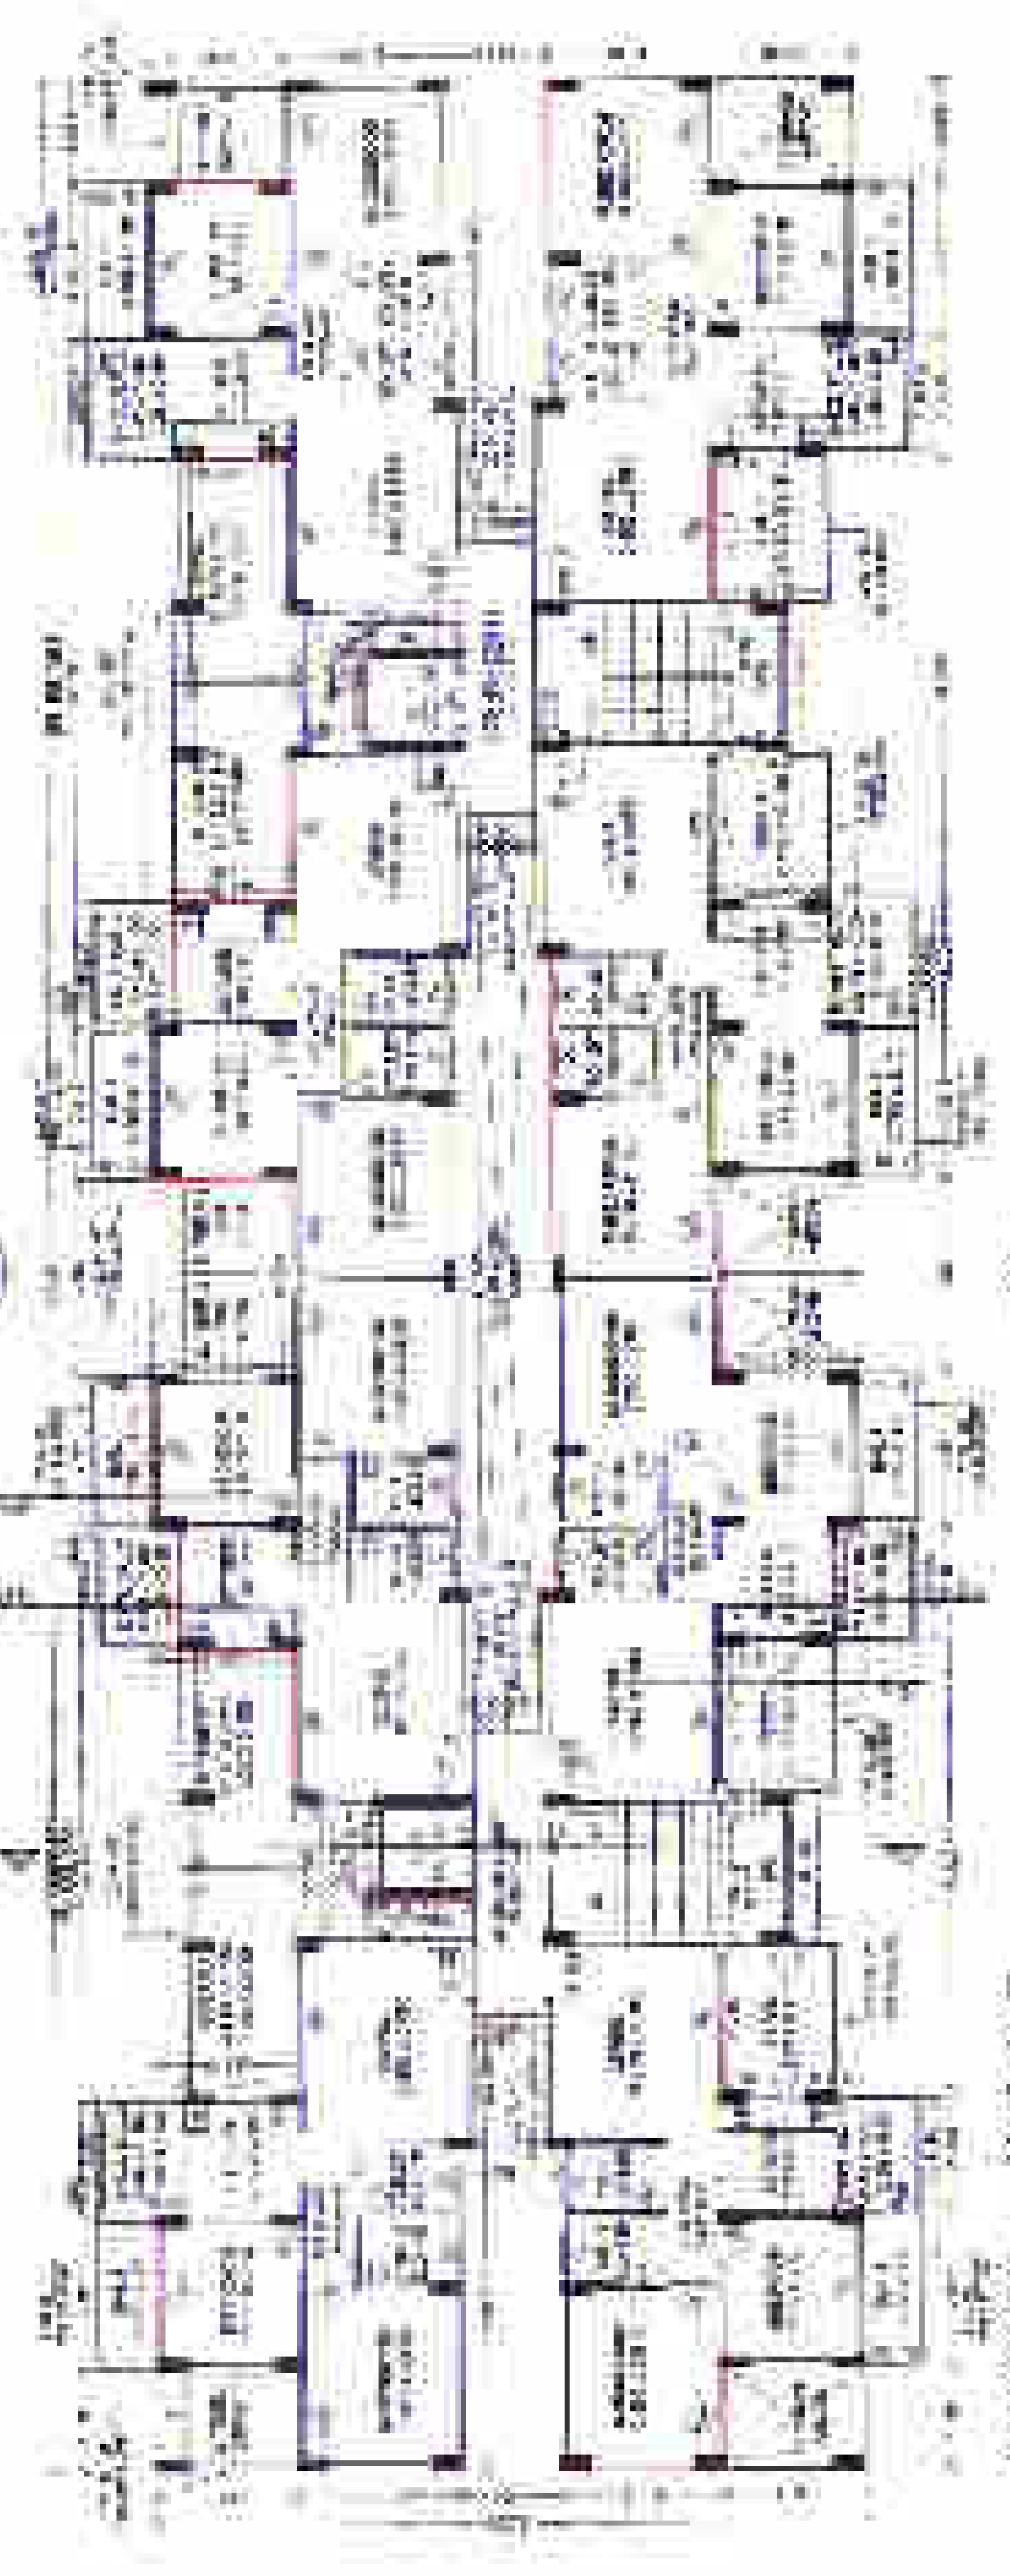
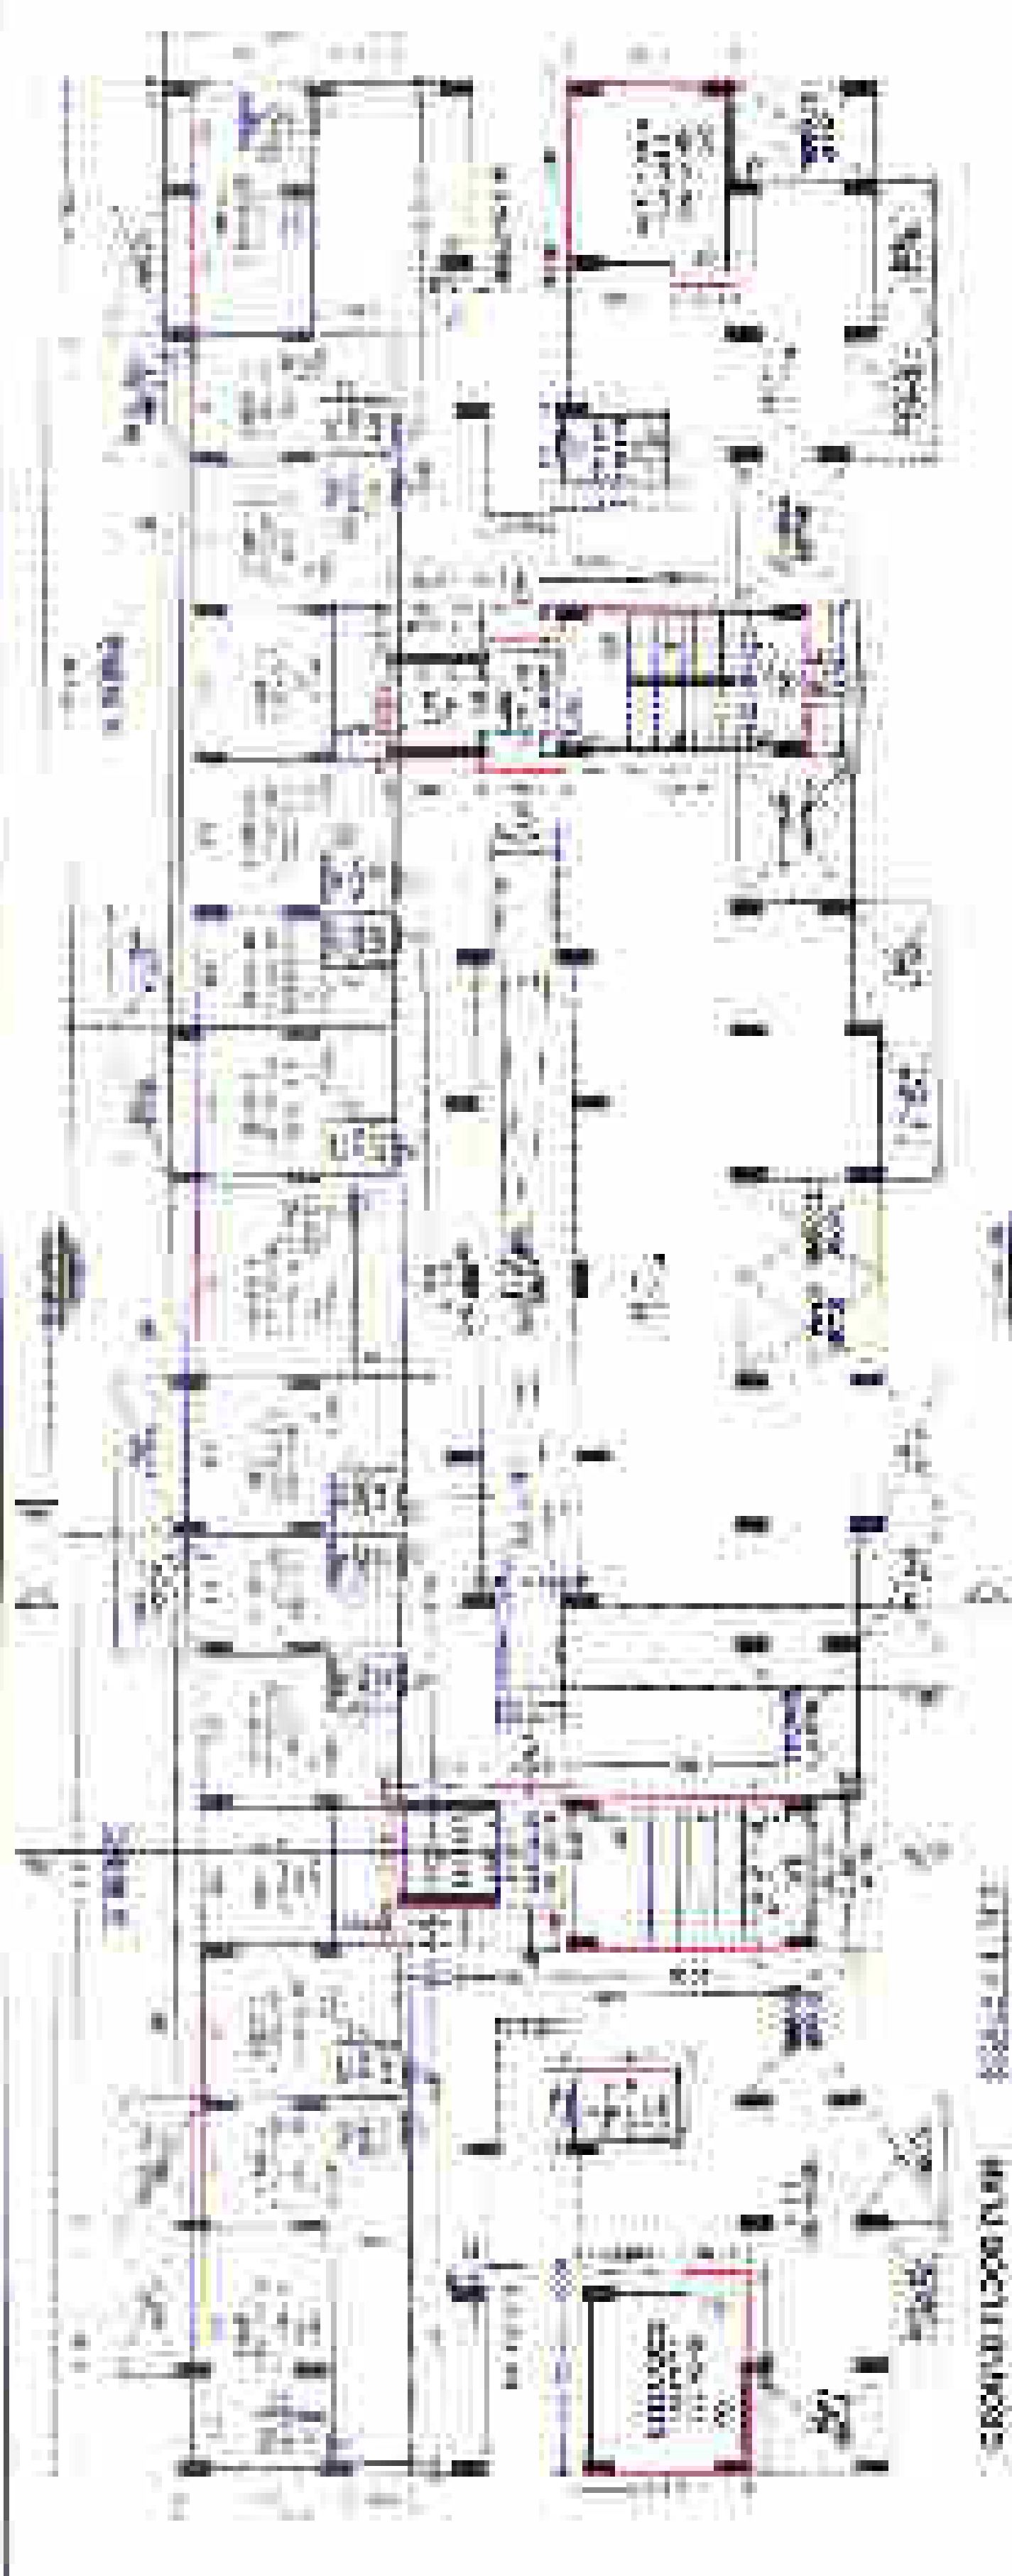
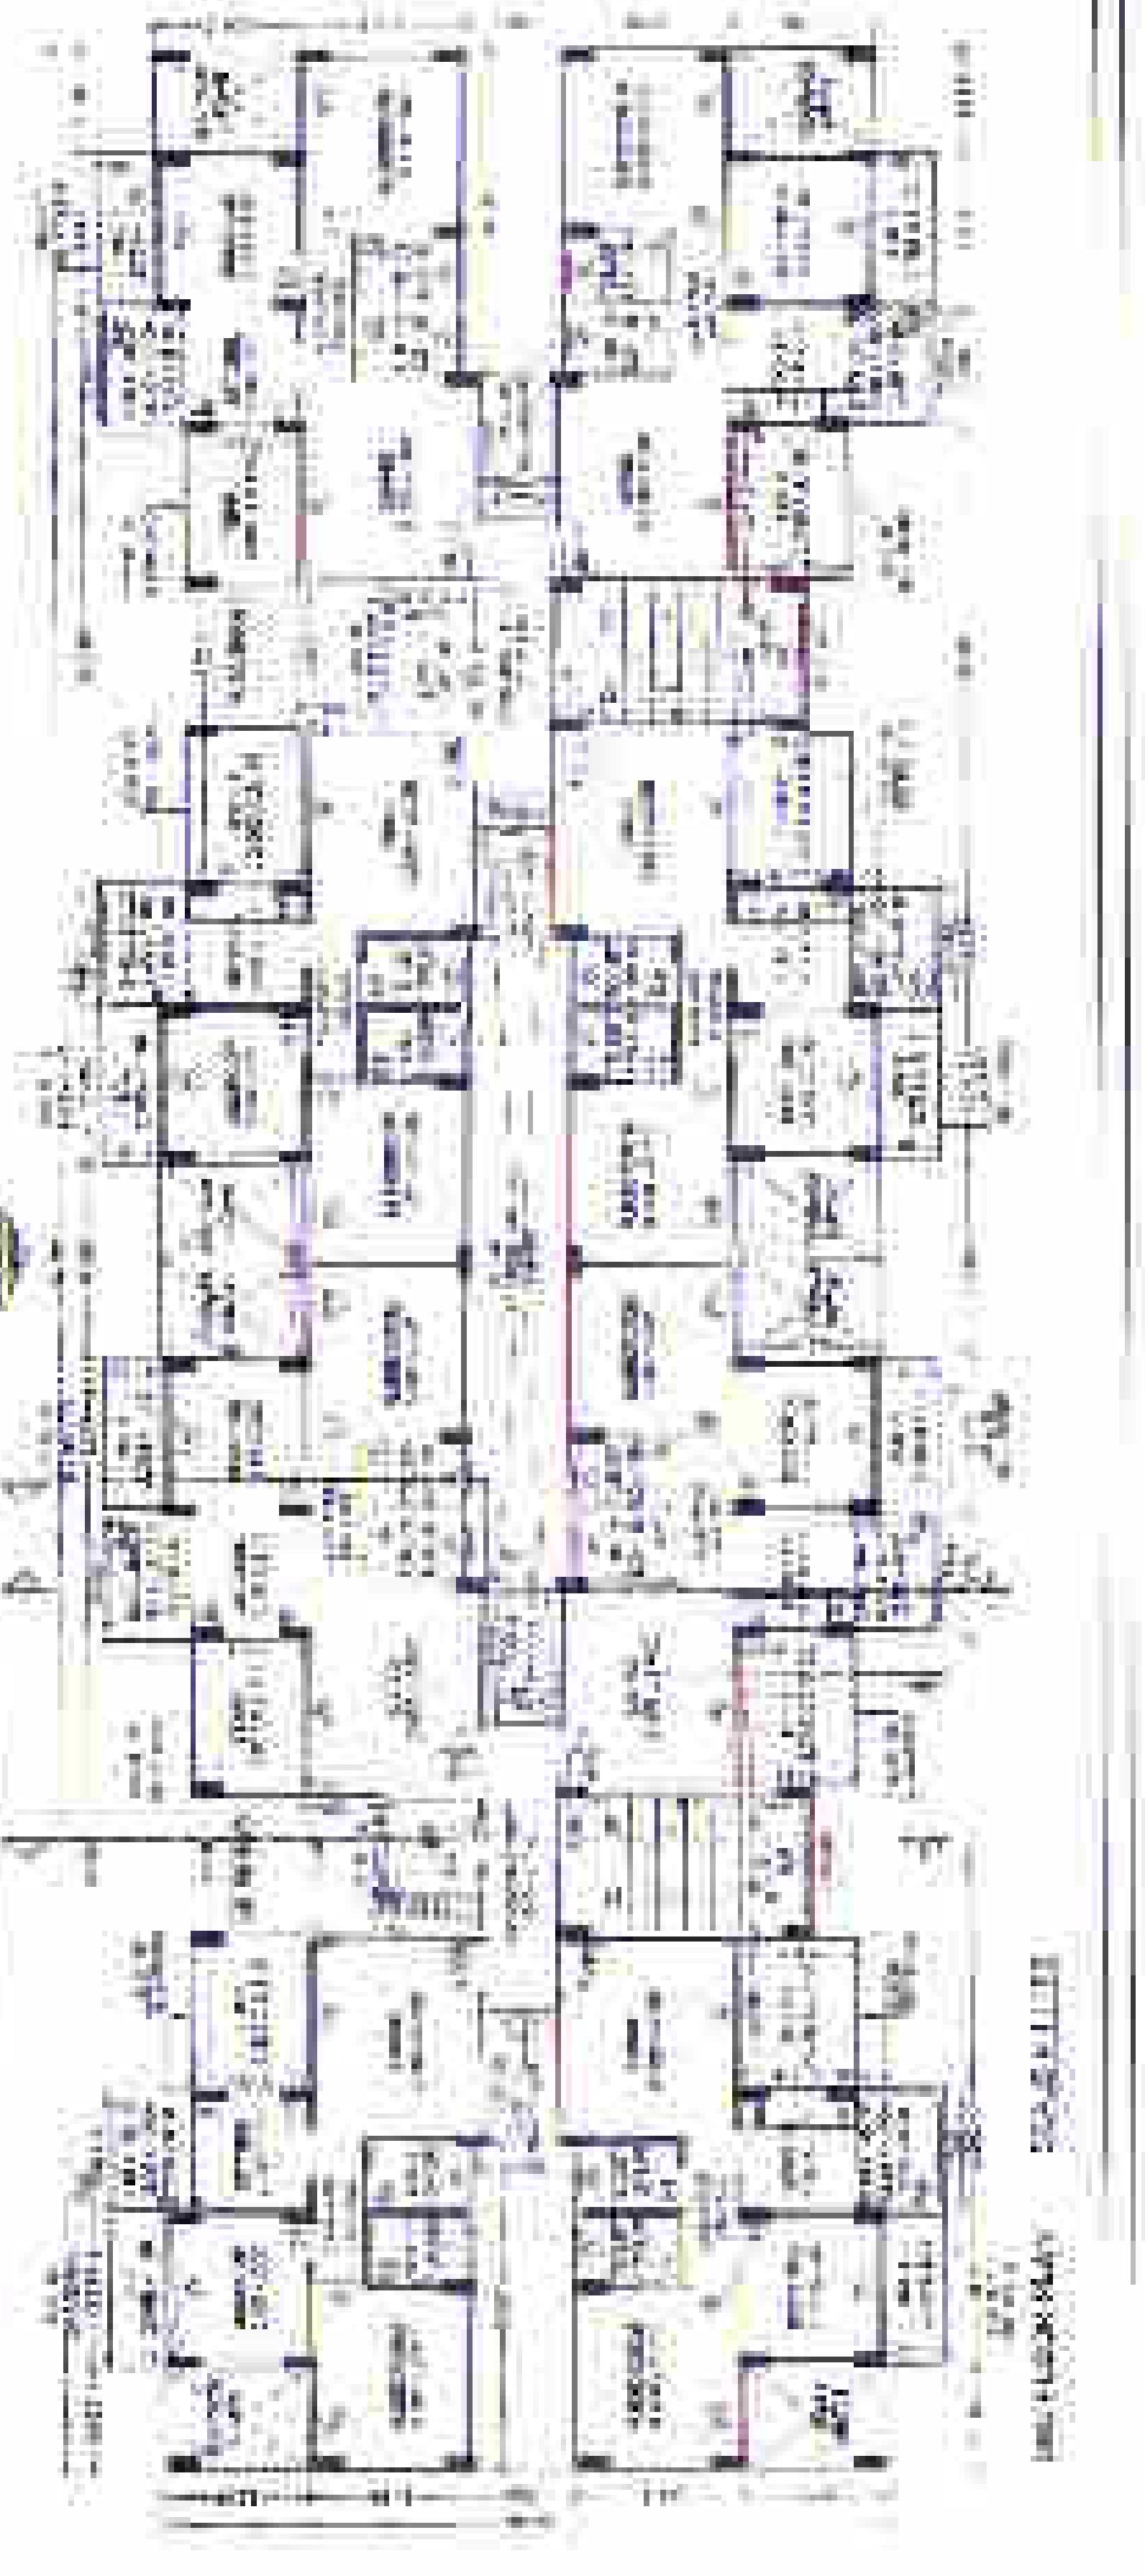
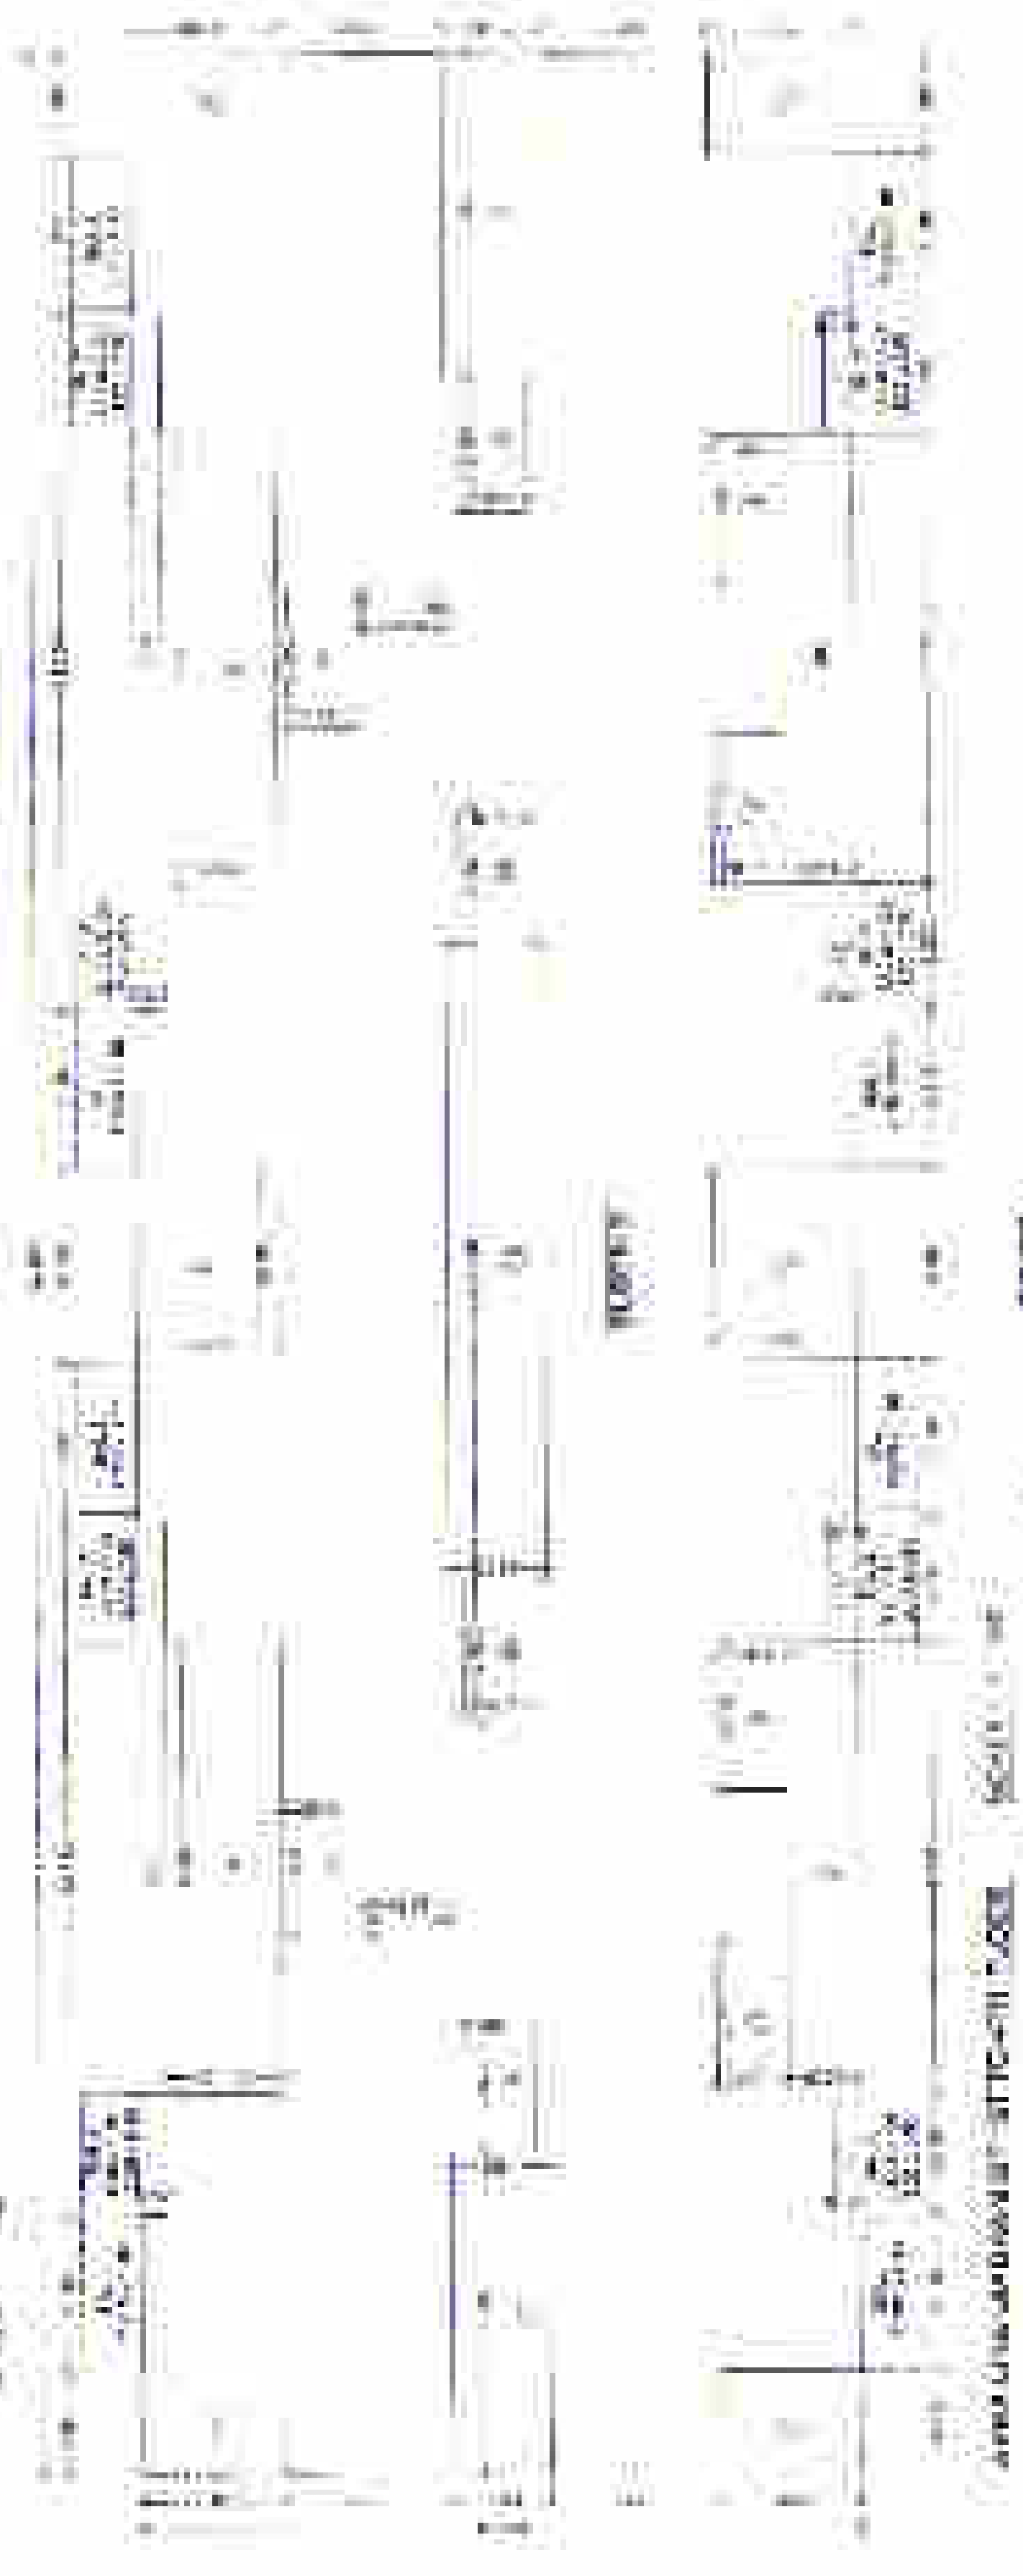
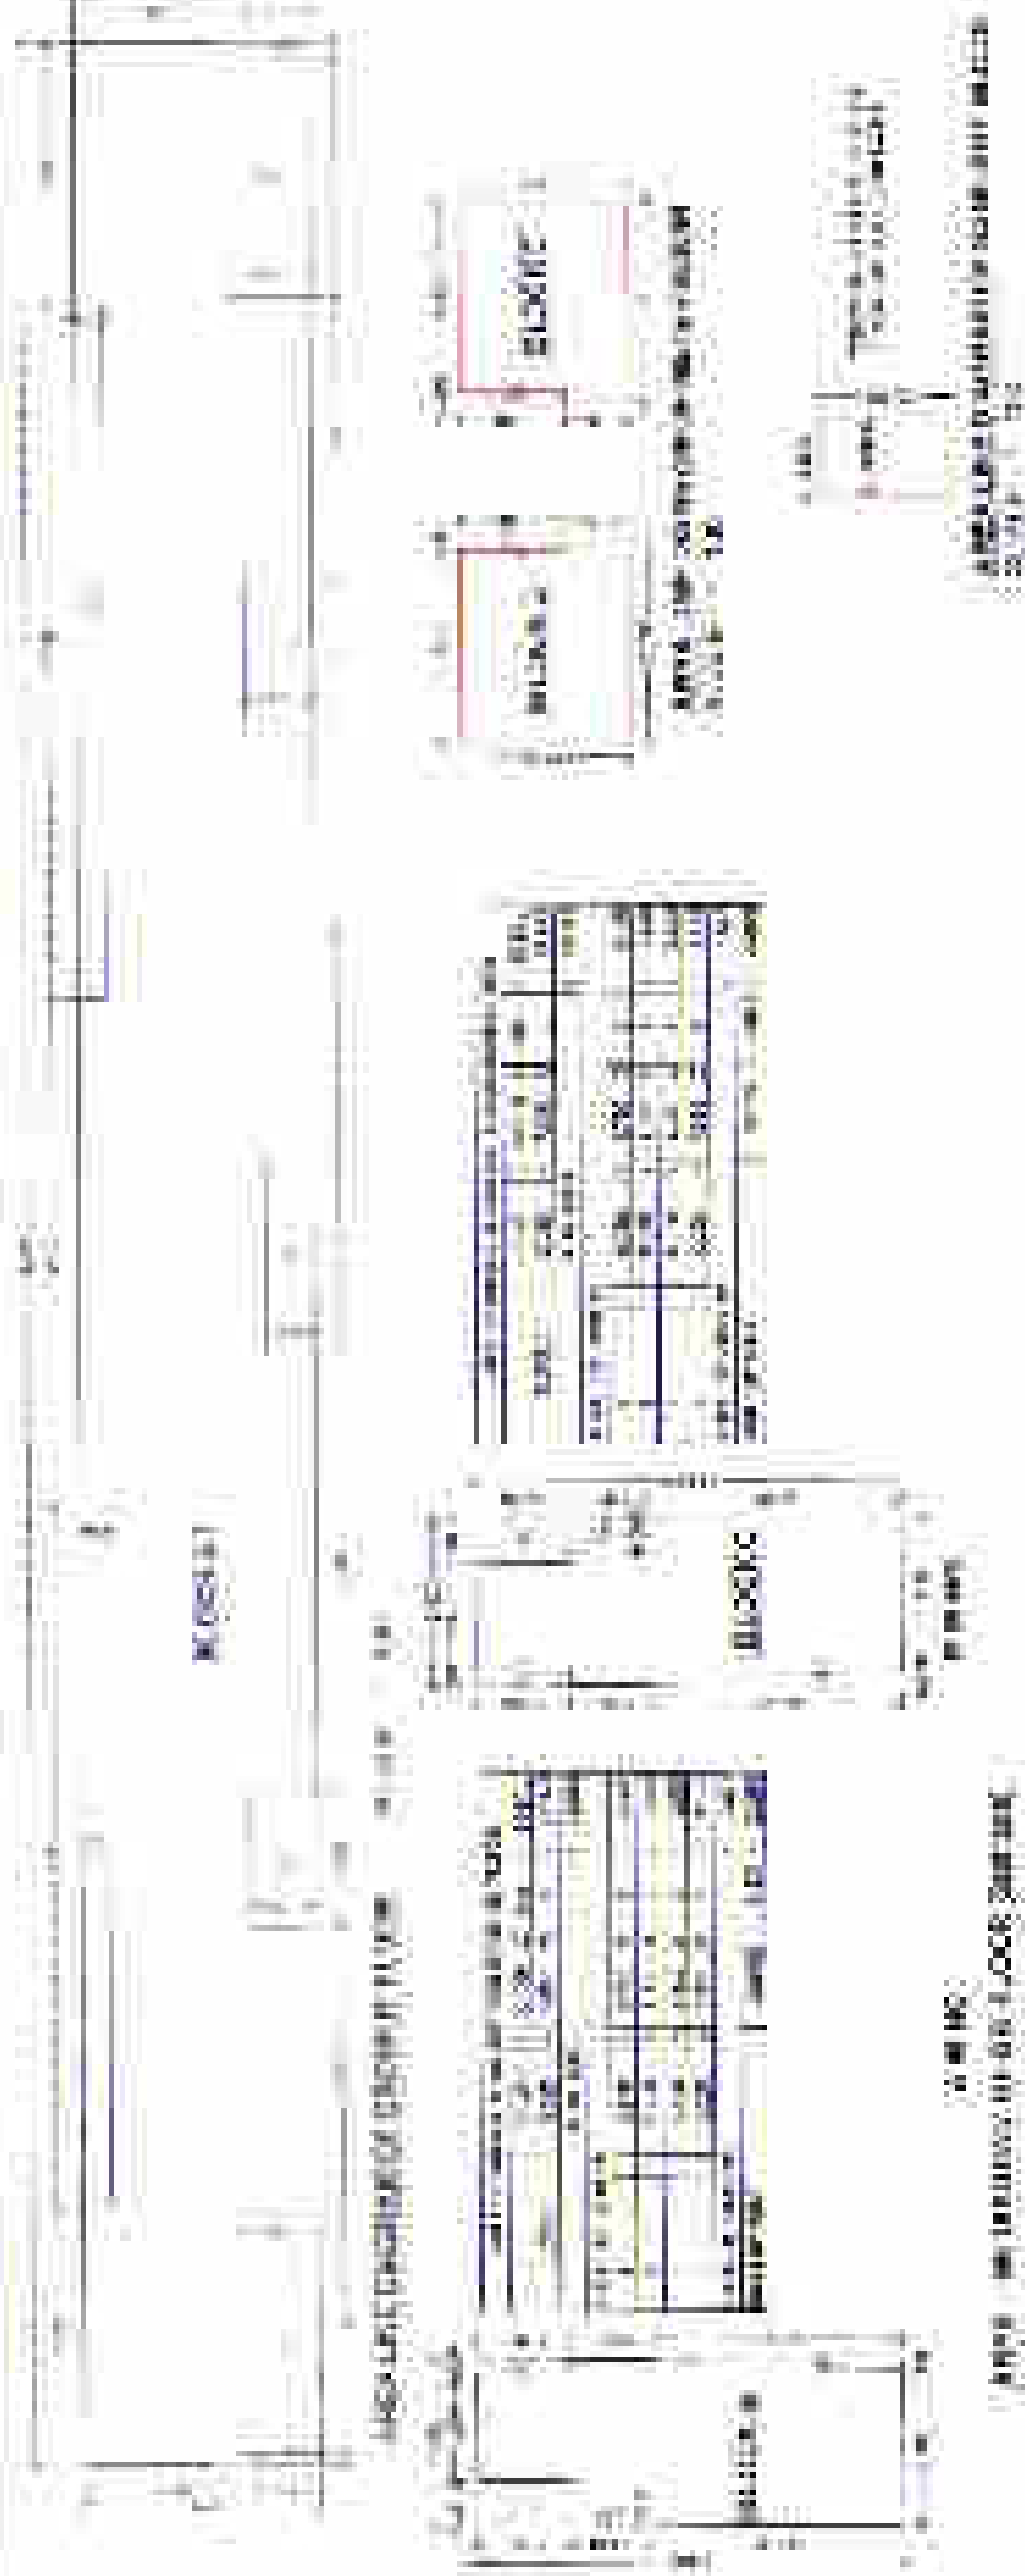
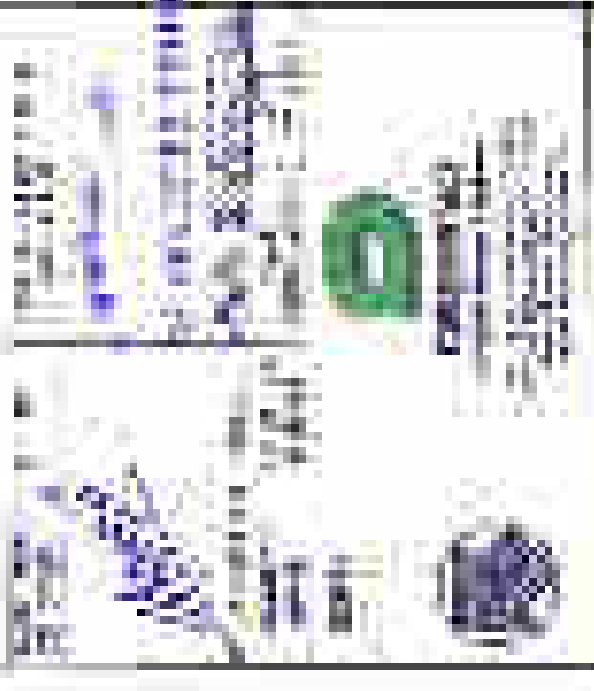




Table with 4 columns: Item, Description, Quantity, and Unit. It lists various construction materials and their quantities.

Table with 2 columns: Item and Description. It lists specific construction items and their descriptions.



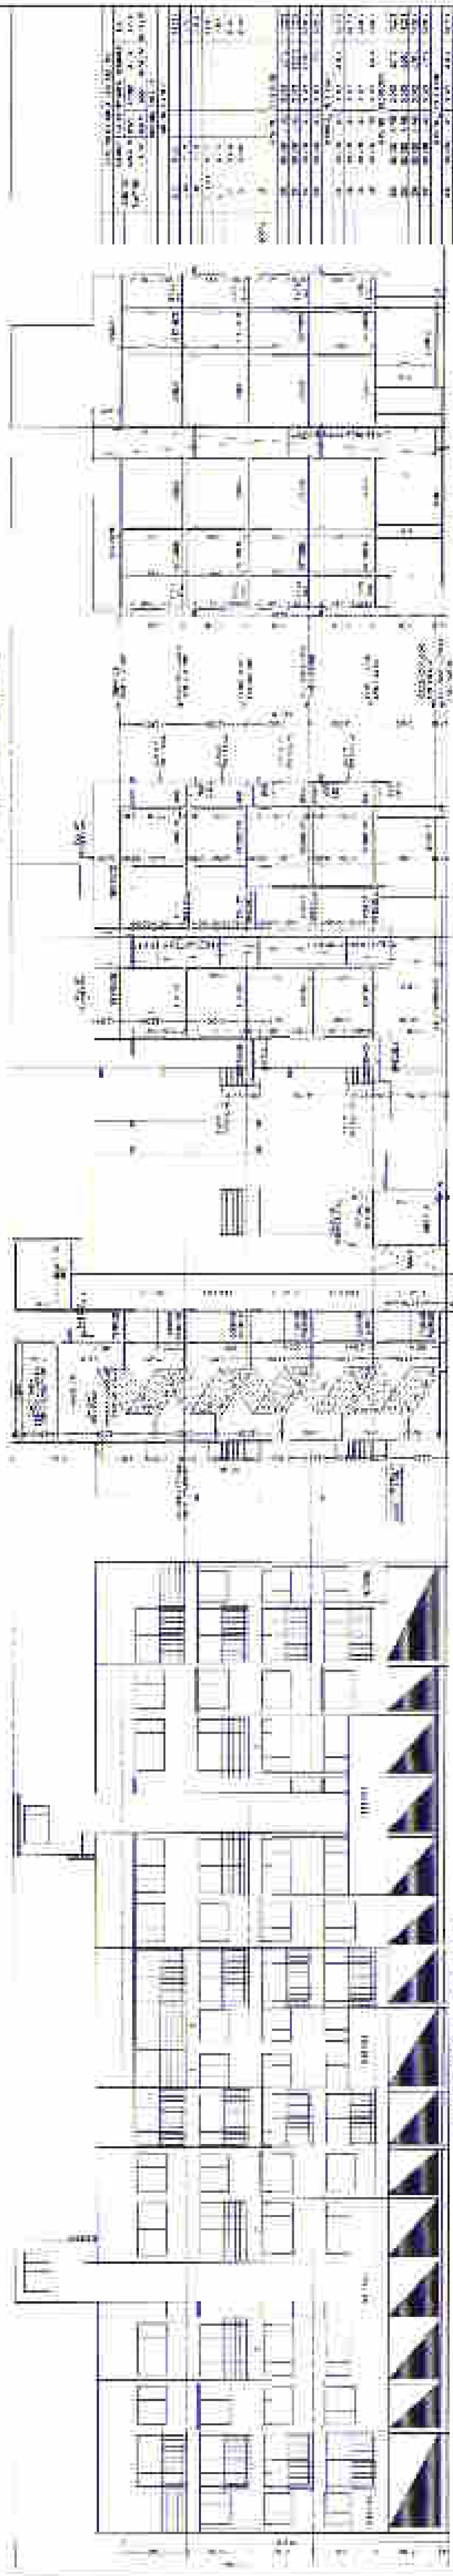


Table with 4 columns: Item, Description, Quantity, and Unit. It lists various construction materials and their quantities, including items like 'CONCRETE', 'BRICK', and 'ROOFING'.

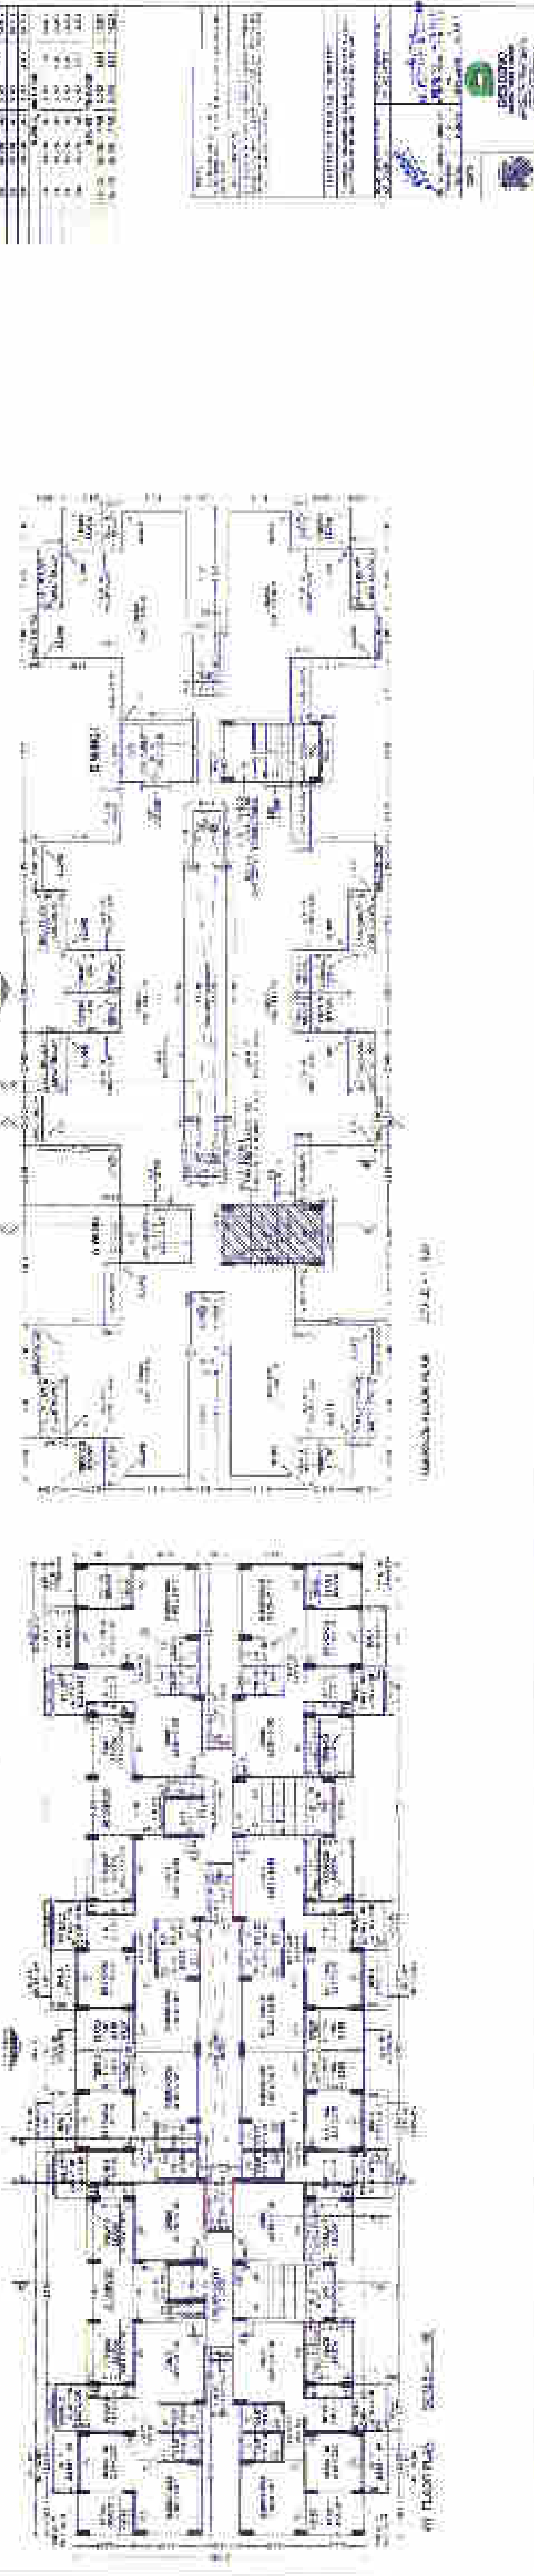


Professional seal and stamp of the architect, including the name 'S. S. S. S.' and the date '1968'. It also includes a logo for 'S. S. S. S.' and the text 'REGISTERED ARCHITECT'.

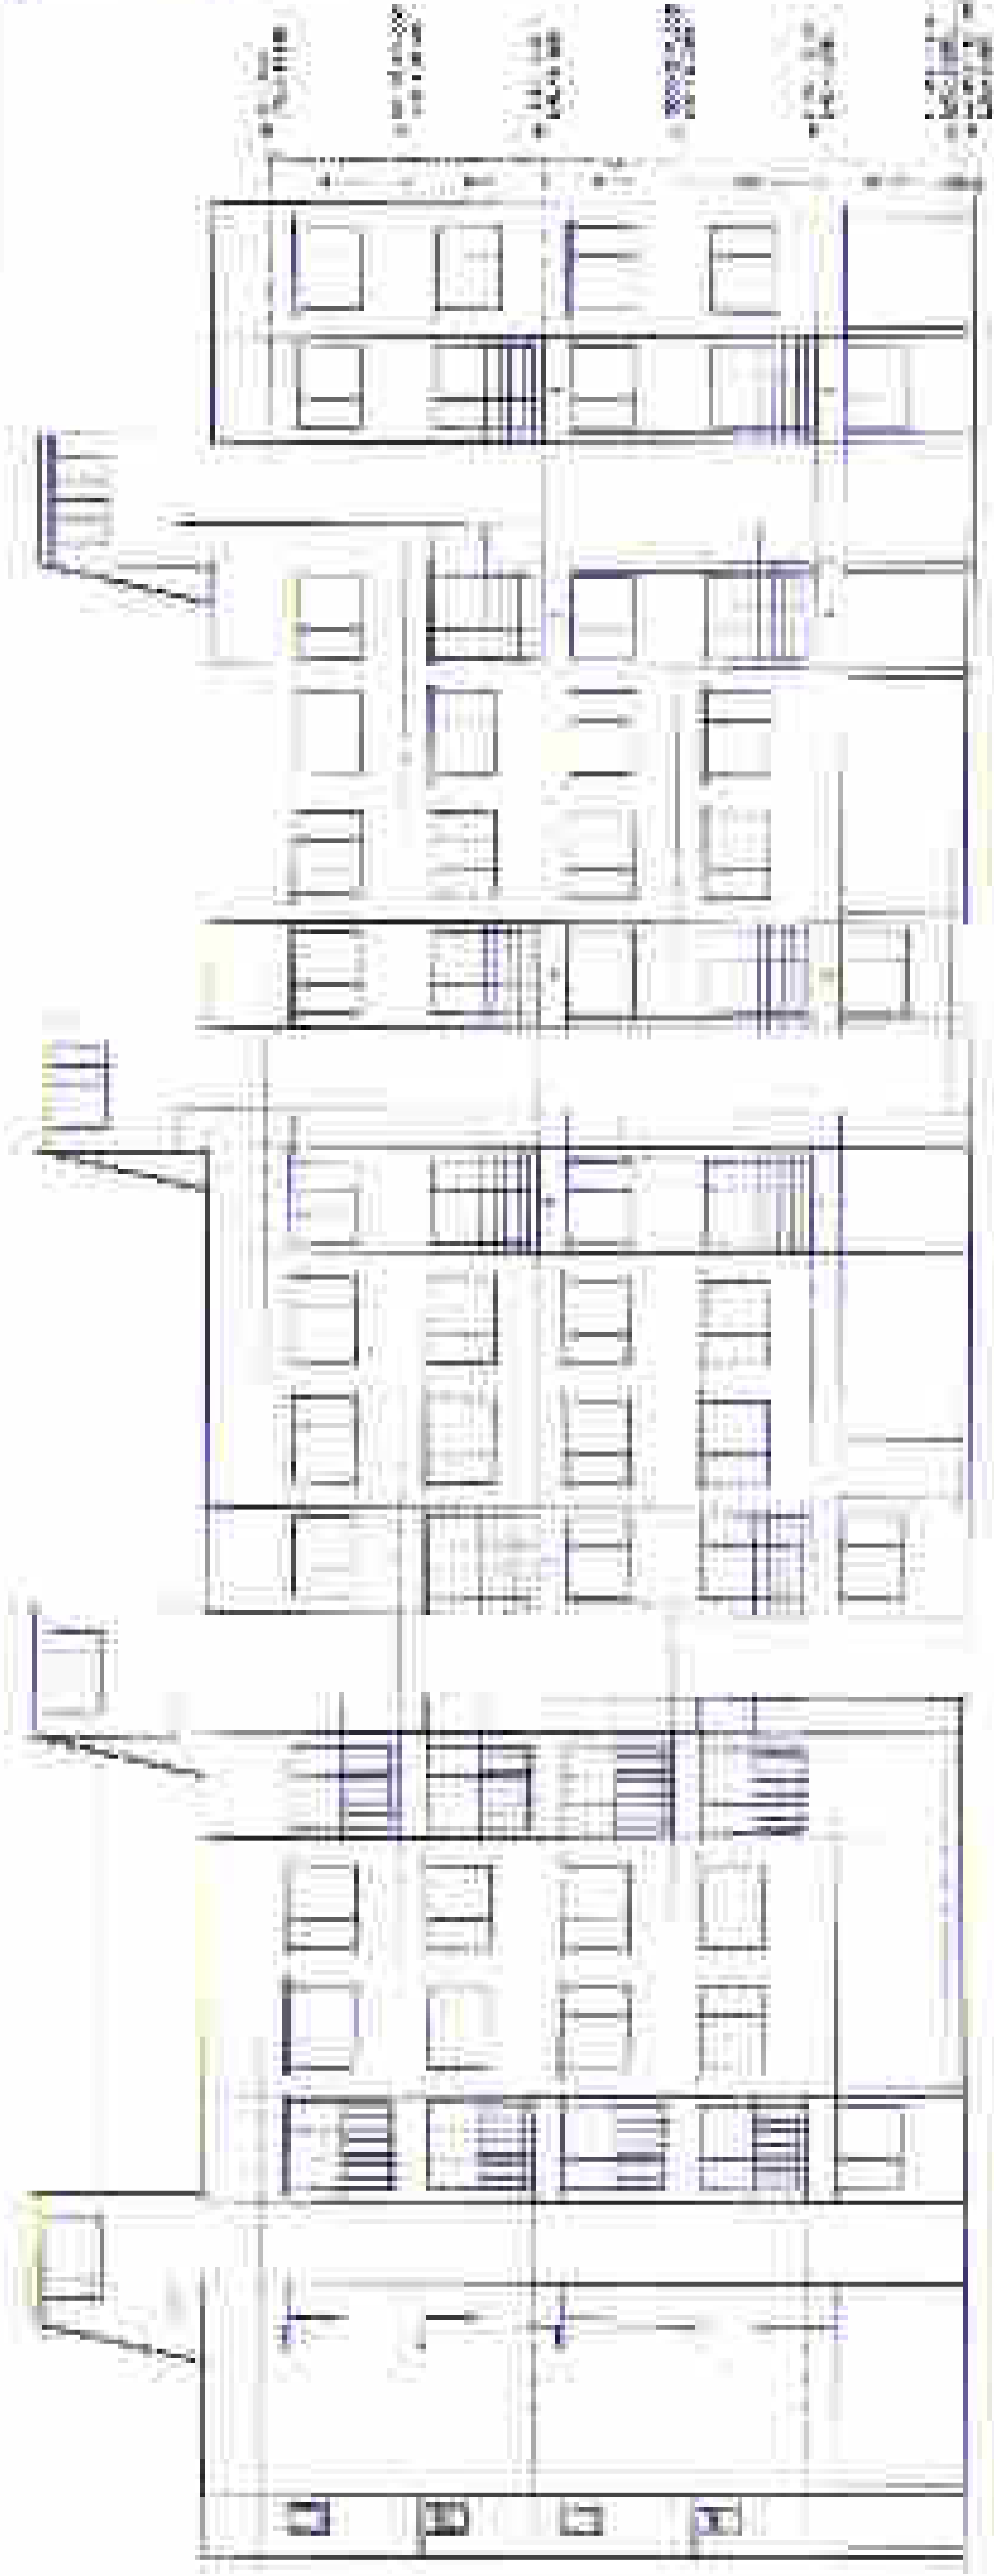

PROPOSED EDUCATION

STAMP OF APPROVAL
 [Signature]
 [Date]

PROPOSED EDUCATION	
NO. OF STUDENTS	100
NO. OF TEACHERS	10
NO. OF CLASS ROOMS	10
NO. OF LABORATORIES	0
NO. OF LIBRARIES	0
NO. OF COMPUTER LABS	0
NO. OF ART ROOMS	0
NO. OF MUSIC ROOMS	0
NO. OF GYMNASIUMS	0
NO. OF PLAY GROUND	0
NO. OF SPORTS GROUND	0
NO. OF CATERING	0
NO. OF COUNSELOR	0
NO. OF NURSERY	0
NO. OF PRE-SCHOOL	0
NO. OF DAY CARE	0
NO. OF AFTER SCHOOL	0
NO. OF EVENING	0
NO. OF WEEKEND	0
NO. OF HOLIDAY	0
NO. OF OTHER	0
TOTAL	100

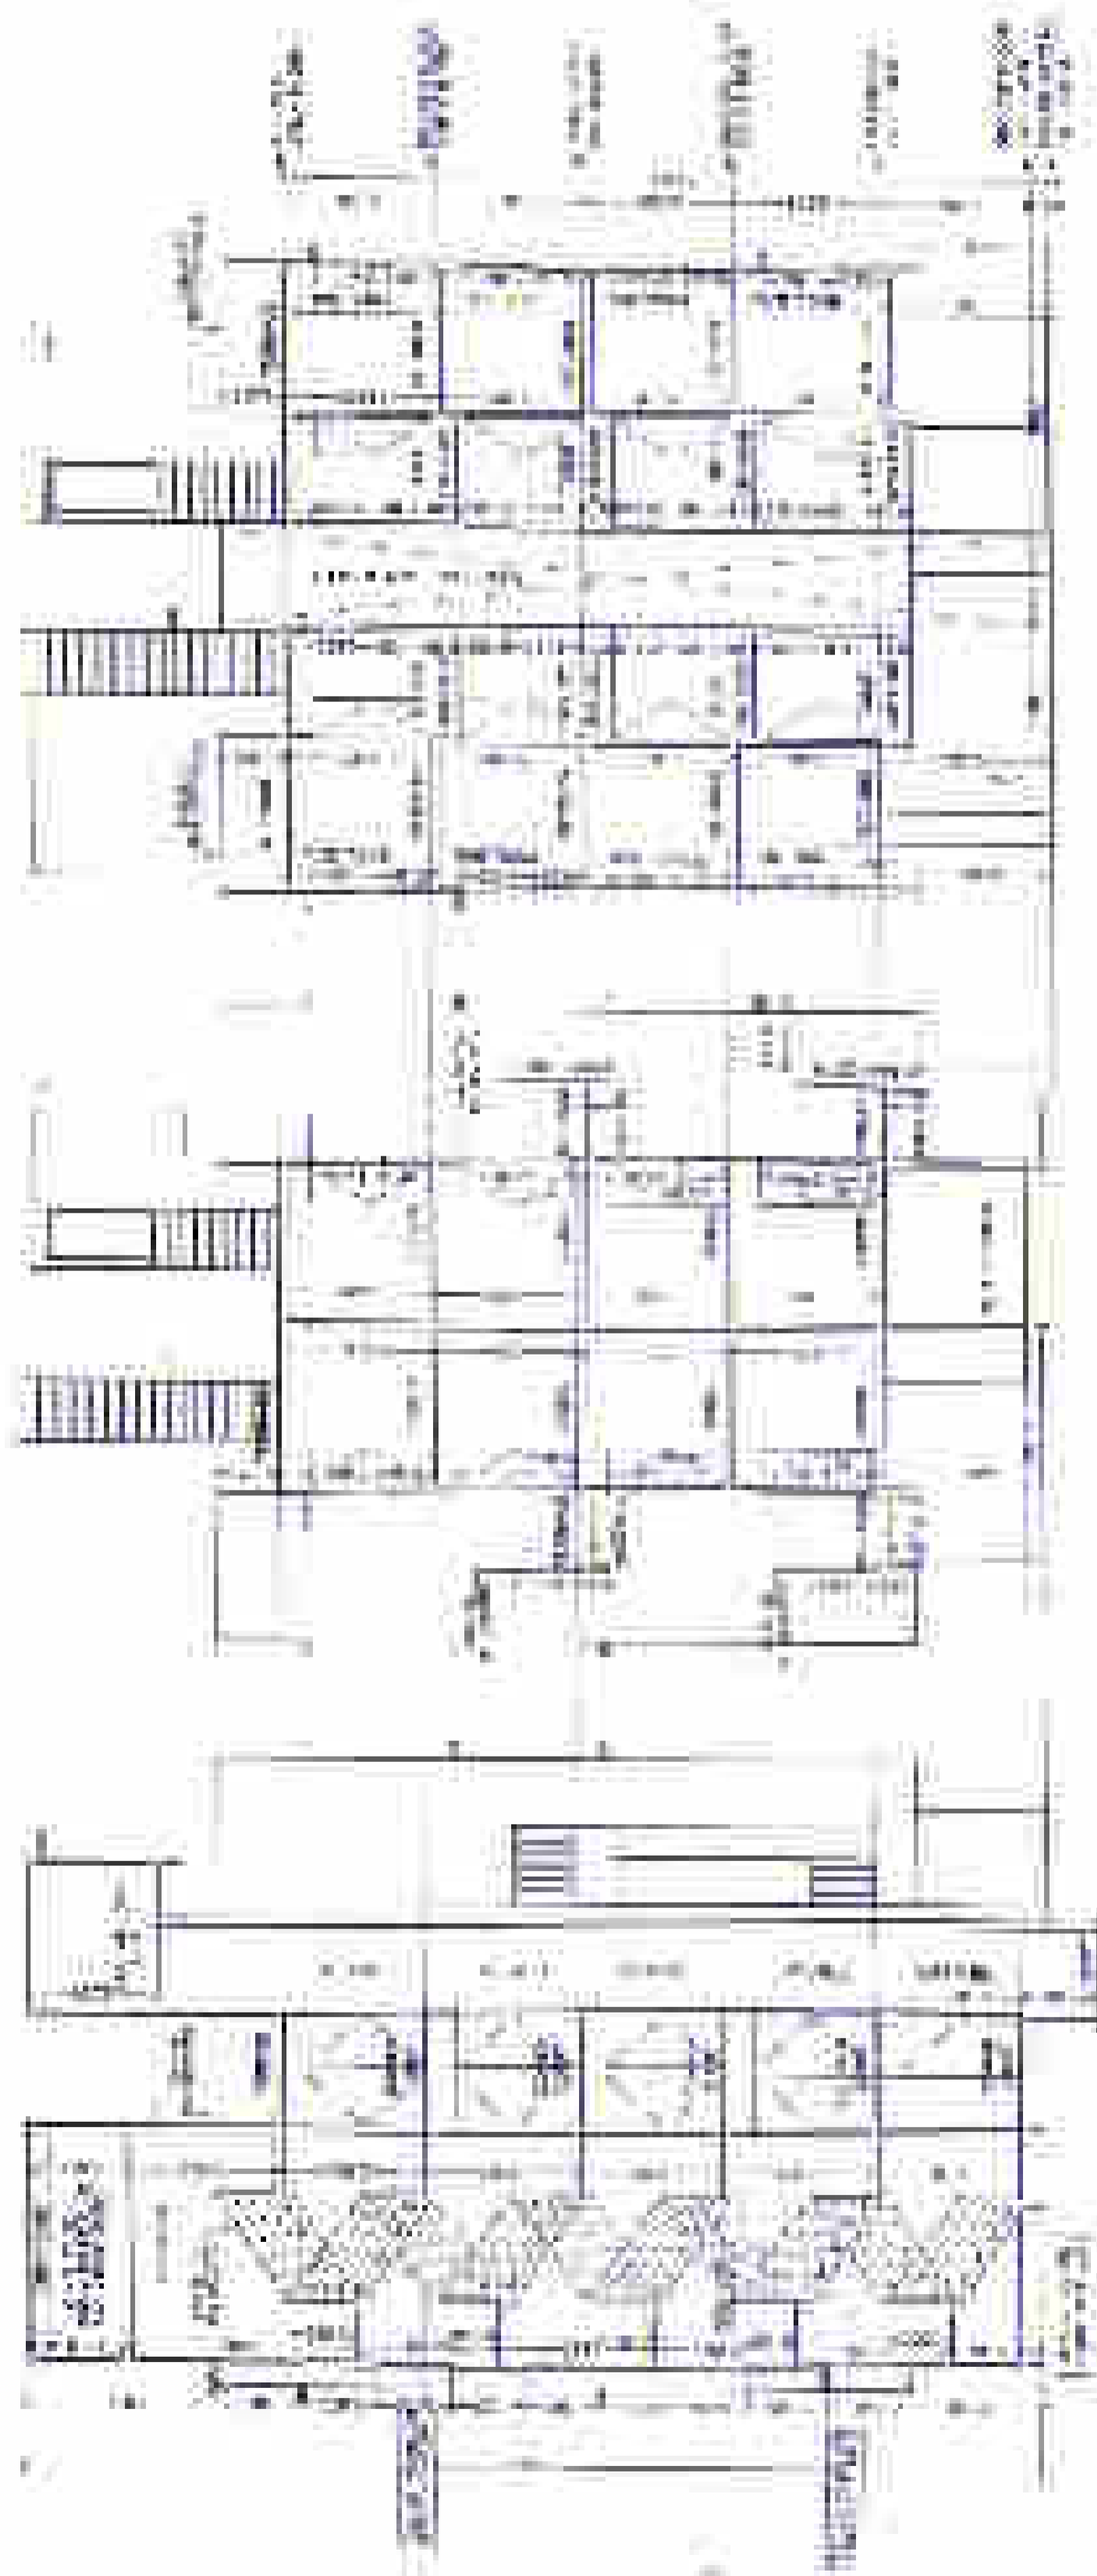

PROPOSED EDUCATION

PROPOSED EDUCATION

PROPOSED EDUCATION

PROPOSED EDUCATION	
NO. OF STUDENTS	100
NO. OF TEACHERS	10
NO. OF CLASS ROOMS	10
NO. OF LABORATORIES	0
NO. OF LIBRARIES	0
NO. OF COMPUTER LABS	0
NO. OF ART ROOMS	0
NO. OF MUSIC ROOMS	0
NO. OF GYMNASIUMS	0
NO. OF PLAY GROUND	0
NO. OF SPORTS GROUND	0
NO. OF CATERING	0
NO. OF COUNSELOR	0
NO. OF NURSERY	0
NO. OF PRE-SCHOOL	0
NO. OF DAY CARE	0
NO. OF AFTER SCHOOL	0
NO. OF EVENING	0
NO. OF WEEKEND	0
NO. OF HOLIDAY	0
NO. OF OTHER	0
TOTAL	100

DESIGNER'S SIGNATURE
 [Signature]
 [Date]

DESIGNER'S NAME
 [Name]

DESIGNER'S ADDRESS
 [Address]

DESIGNER'S CONTACT NO.
 [Phone Number]

DESIGNER'S E-MAIL
 [Email Address]

DESIGNER'S WEBSITE
 [Website]

DESIGNER'S SOCIAL MEDIA
 [Social Media Links]

STAMP OF APPROVAL
 DATE: 11/23/2011
 BY: [Signature]

PROPERTY INFORMATION

PROPERTY ADDRESS	11111
CITY	11111
COUNTY	11111
STATE	11111
ZIP	11111

PROJECT INFORMATION

PROJECT NAME	11111
OWNER	11111
ARCHITECT	11111
ENGINEER	11111

PERMITS INFORMATION

PERMIT TYPE	11111
ISSUE DATE	11111
EXPIRES	11111

CONTRACT INFORMATION

CONTRACT NO.	11111
DATE	11111
STATUS	11111




AREA UNDER CONSIDERATION

NO.	11111
DATE	11111
STATUS	11111



STRUCTURAL FLOOR PLAN

NO.	11111
DATE	11111
STATUS	11111



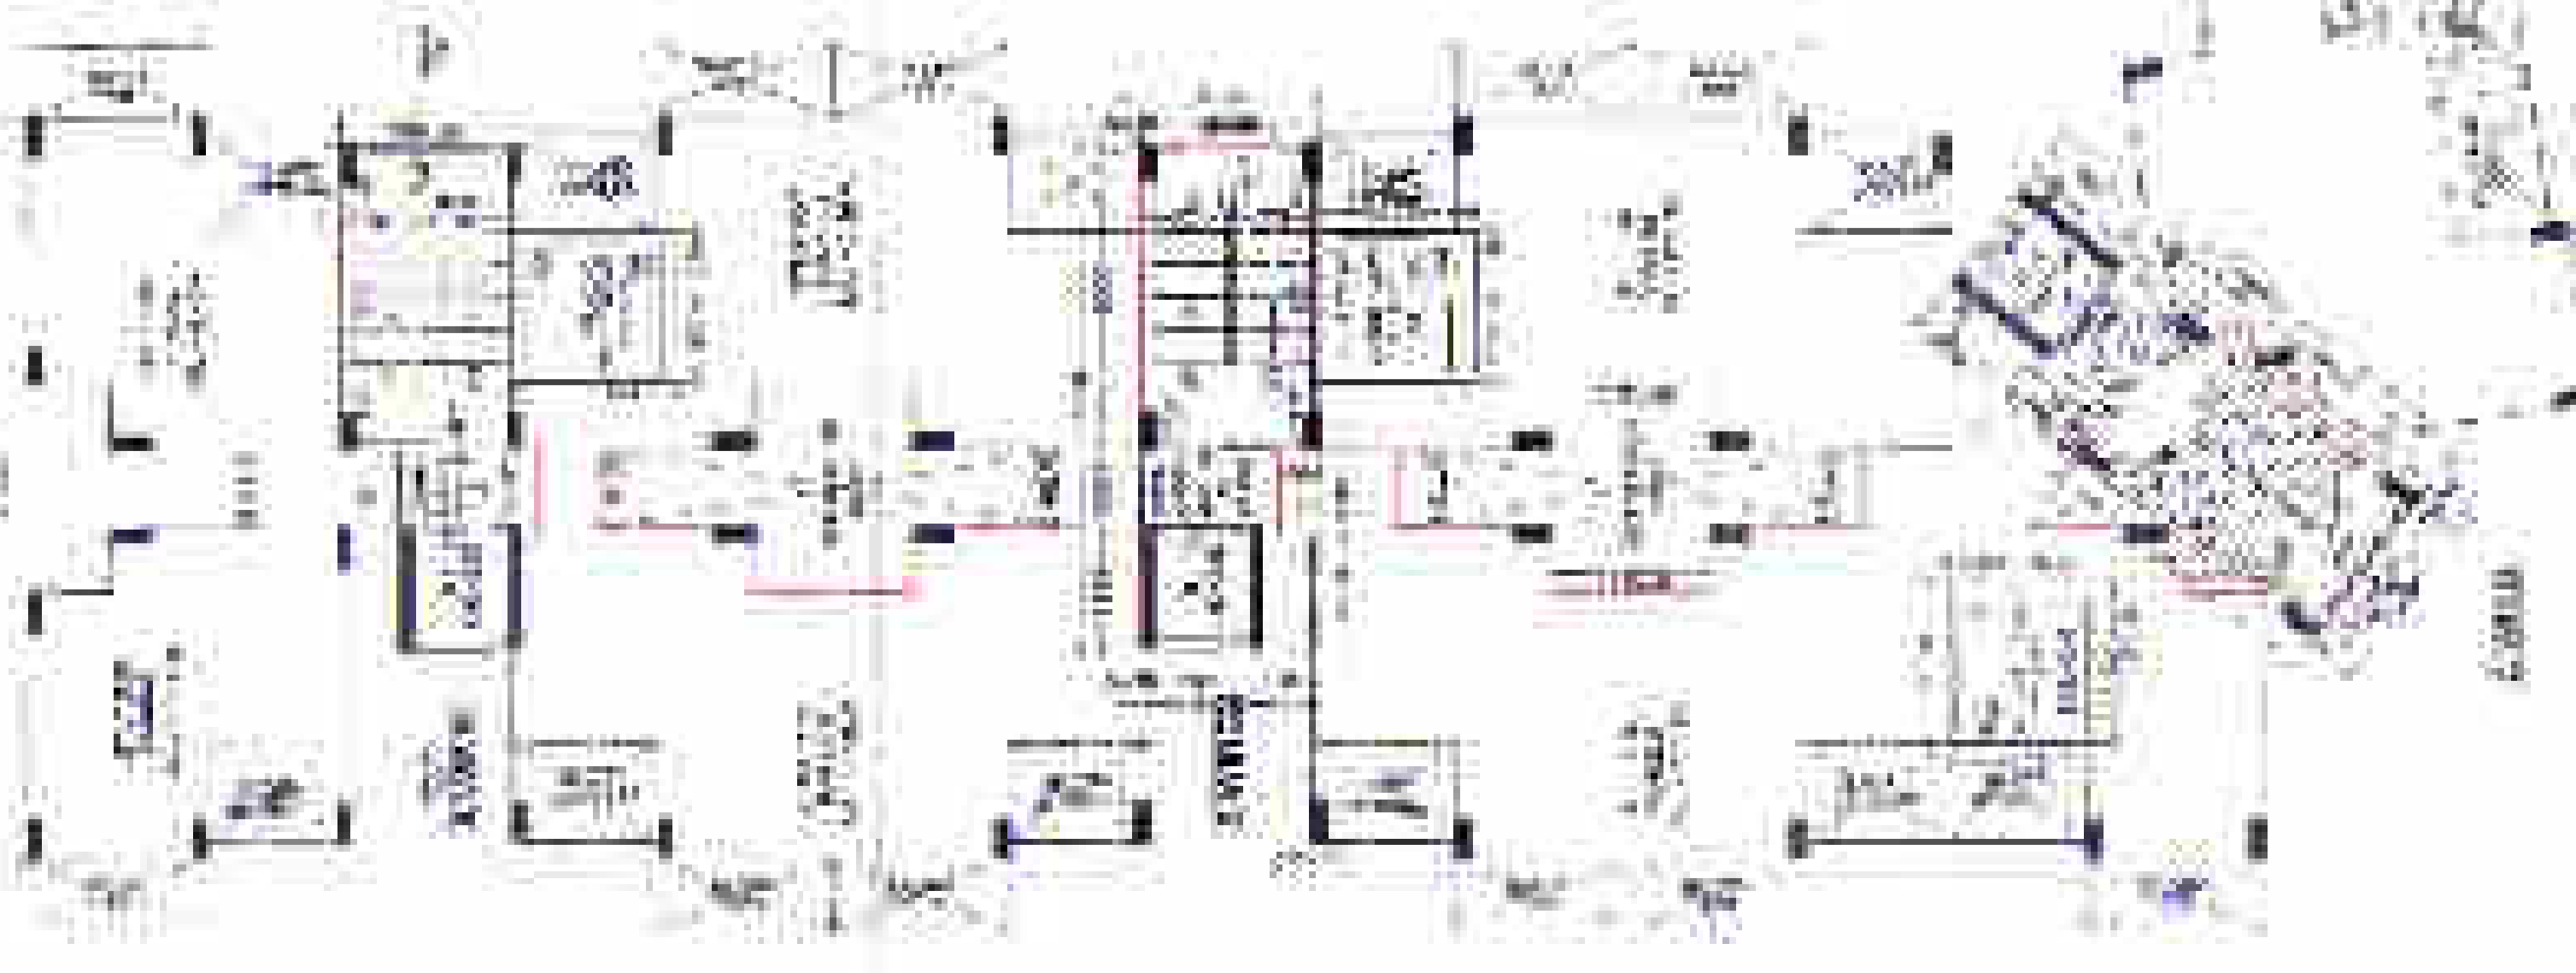


NO.	DESCRIPTION	DATE	STATUS
1	11111	11111	11111
2	11111	11111	11111
3	11111	11111	11111
4	11111	11111	11111
5	11111	11111	11111
6	11111	11111	11111
7	11111	11111	11111
8	11111	11111	11111
9	11111	11111	11111
10	11111	11111	11111

DESIGNED BY: 11111
 CHECKED BY: 11111
 DATE: 11/23/2011

DESIGNING ENGINEERS & ARCHITECTS
 11111
 11111
 11111

PROJEKTOWYBUDOWA
 ul. Wolności 100
 01-651 Warszawa
 tel. 22 638 22 00
 www.projektowebudowa.pl

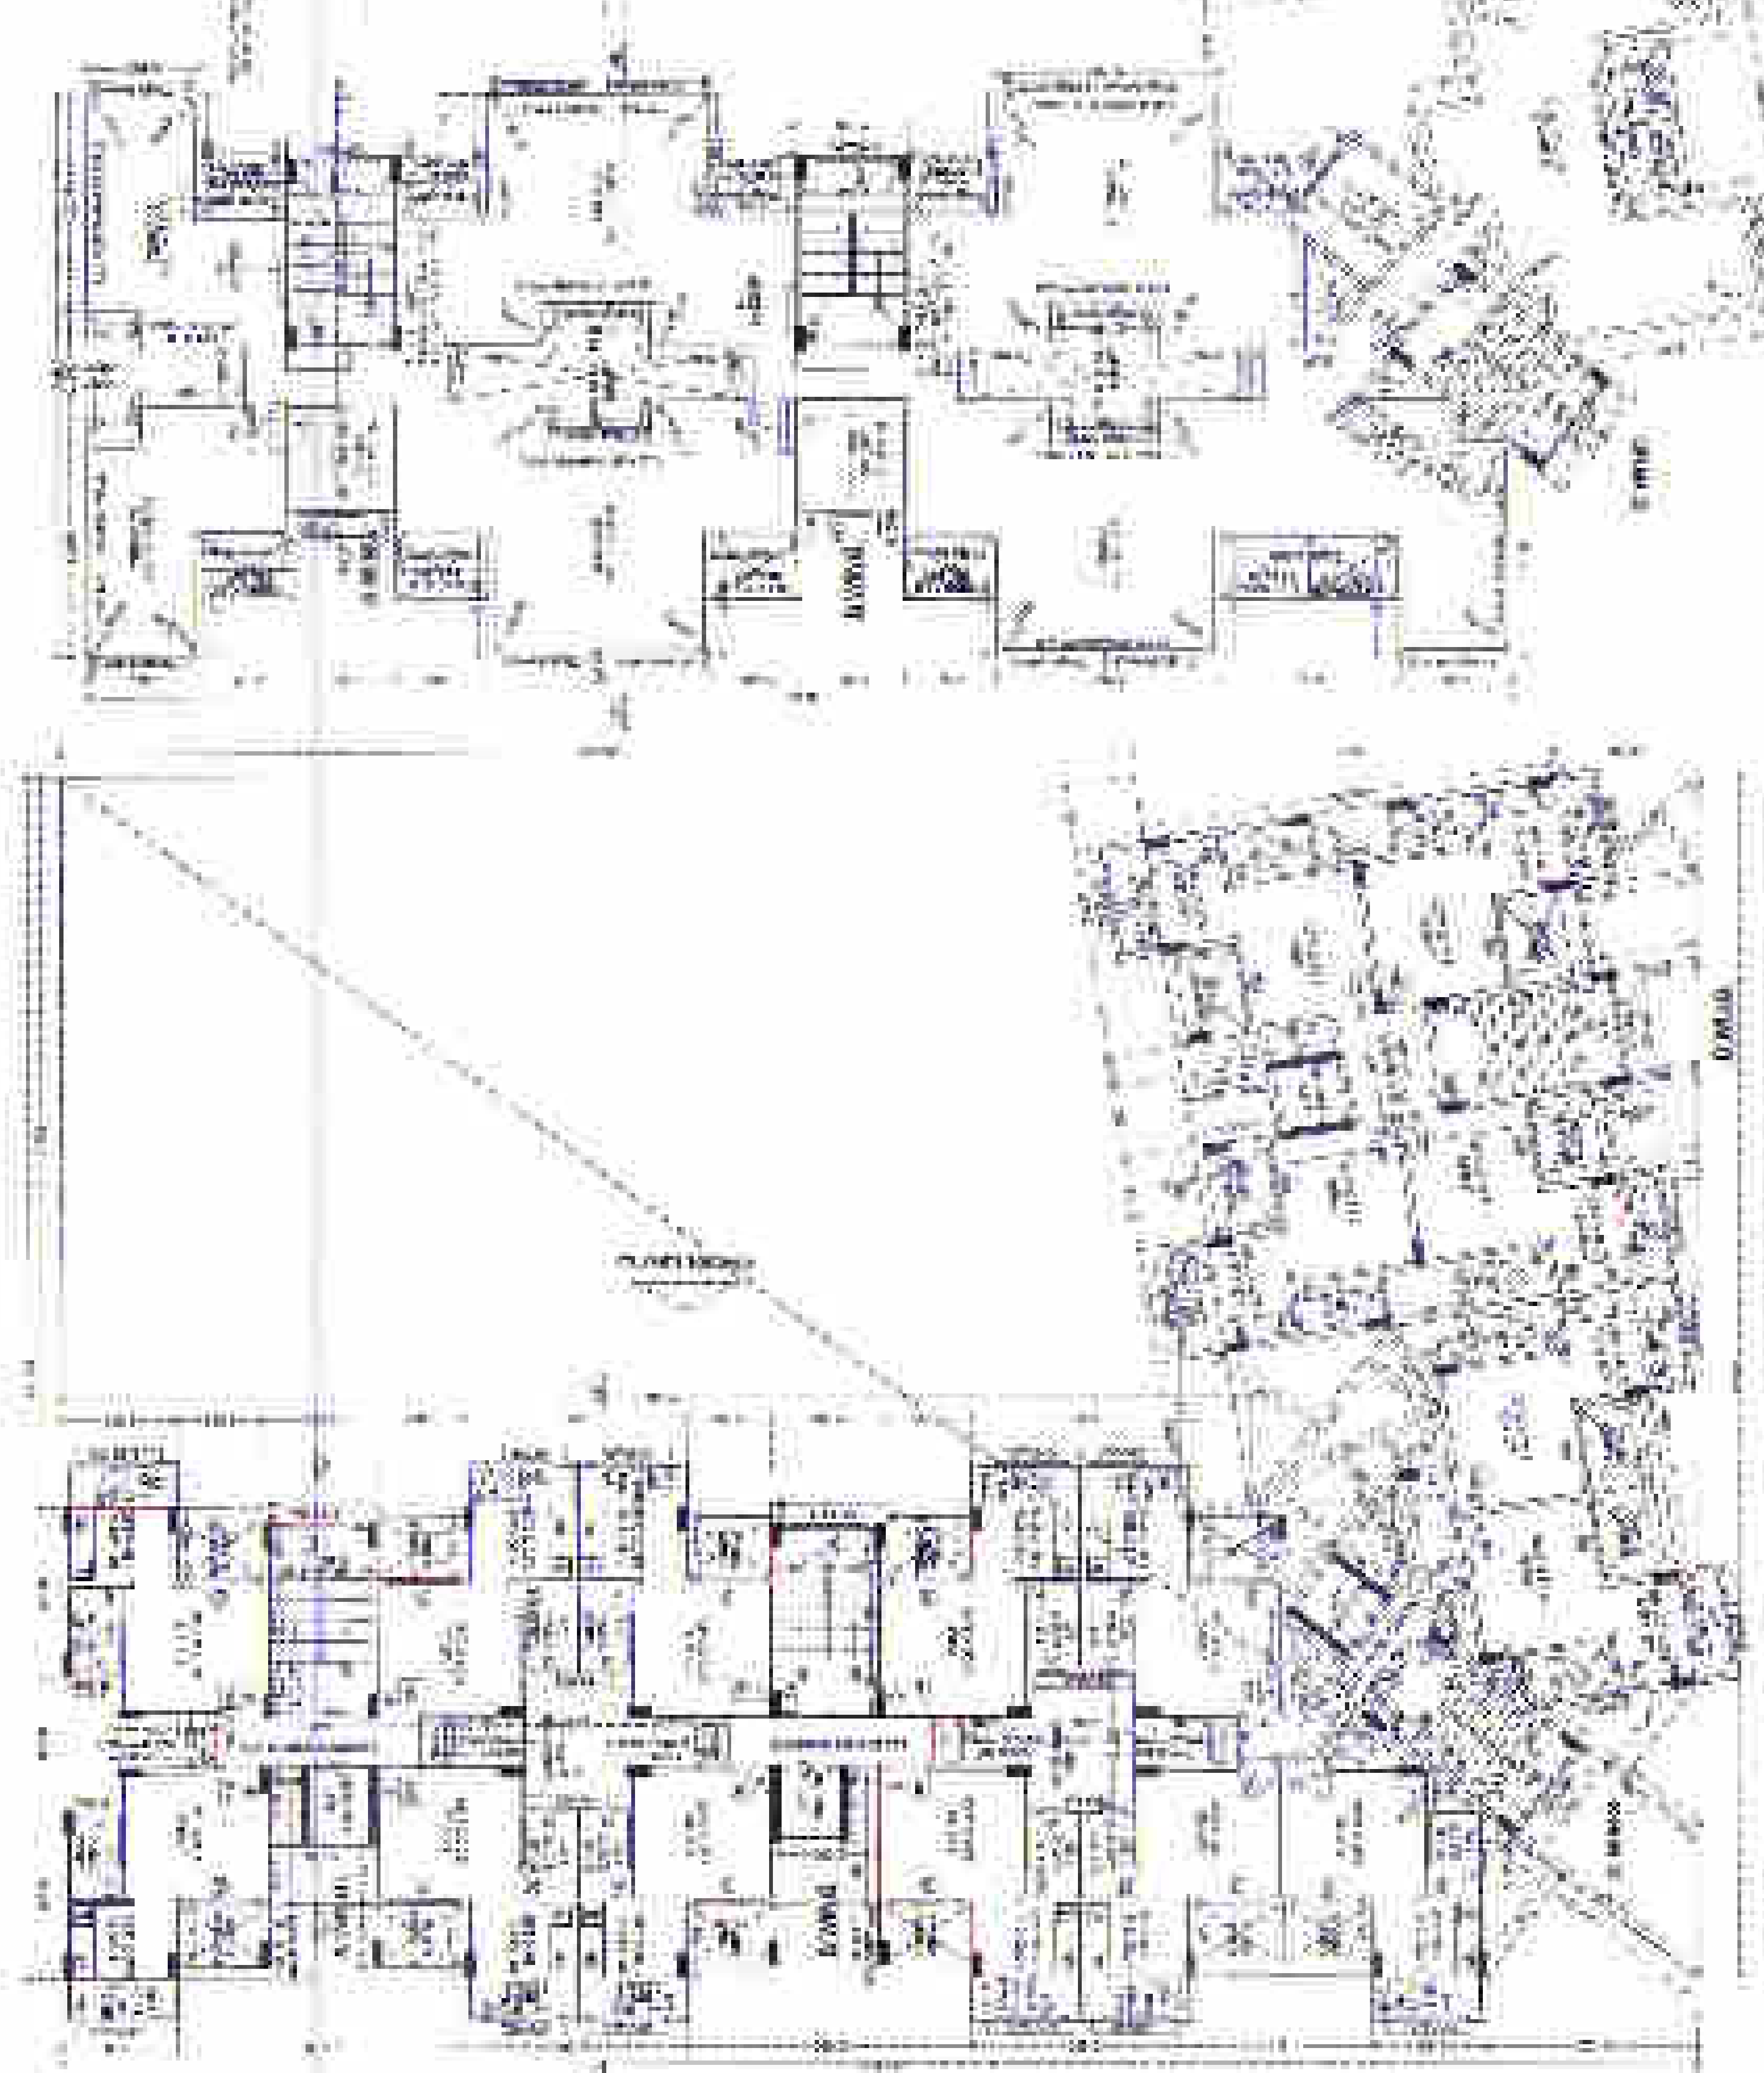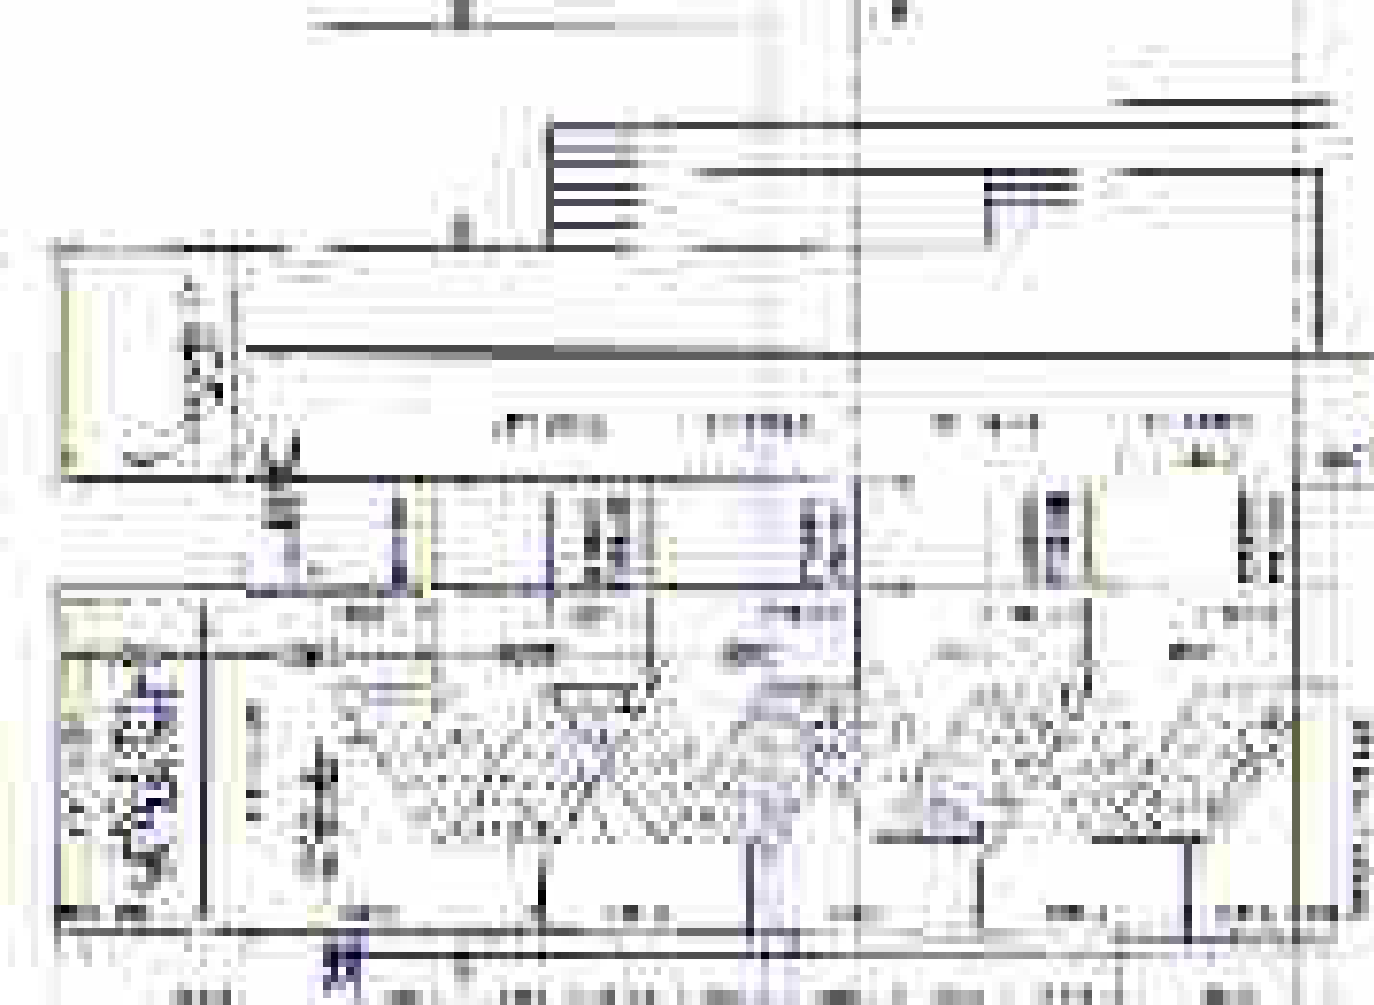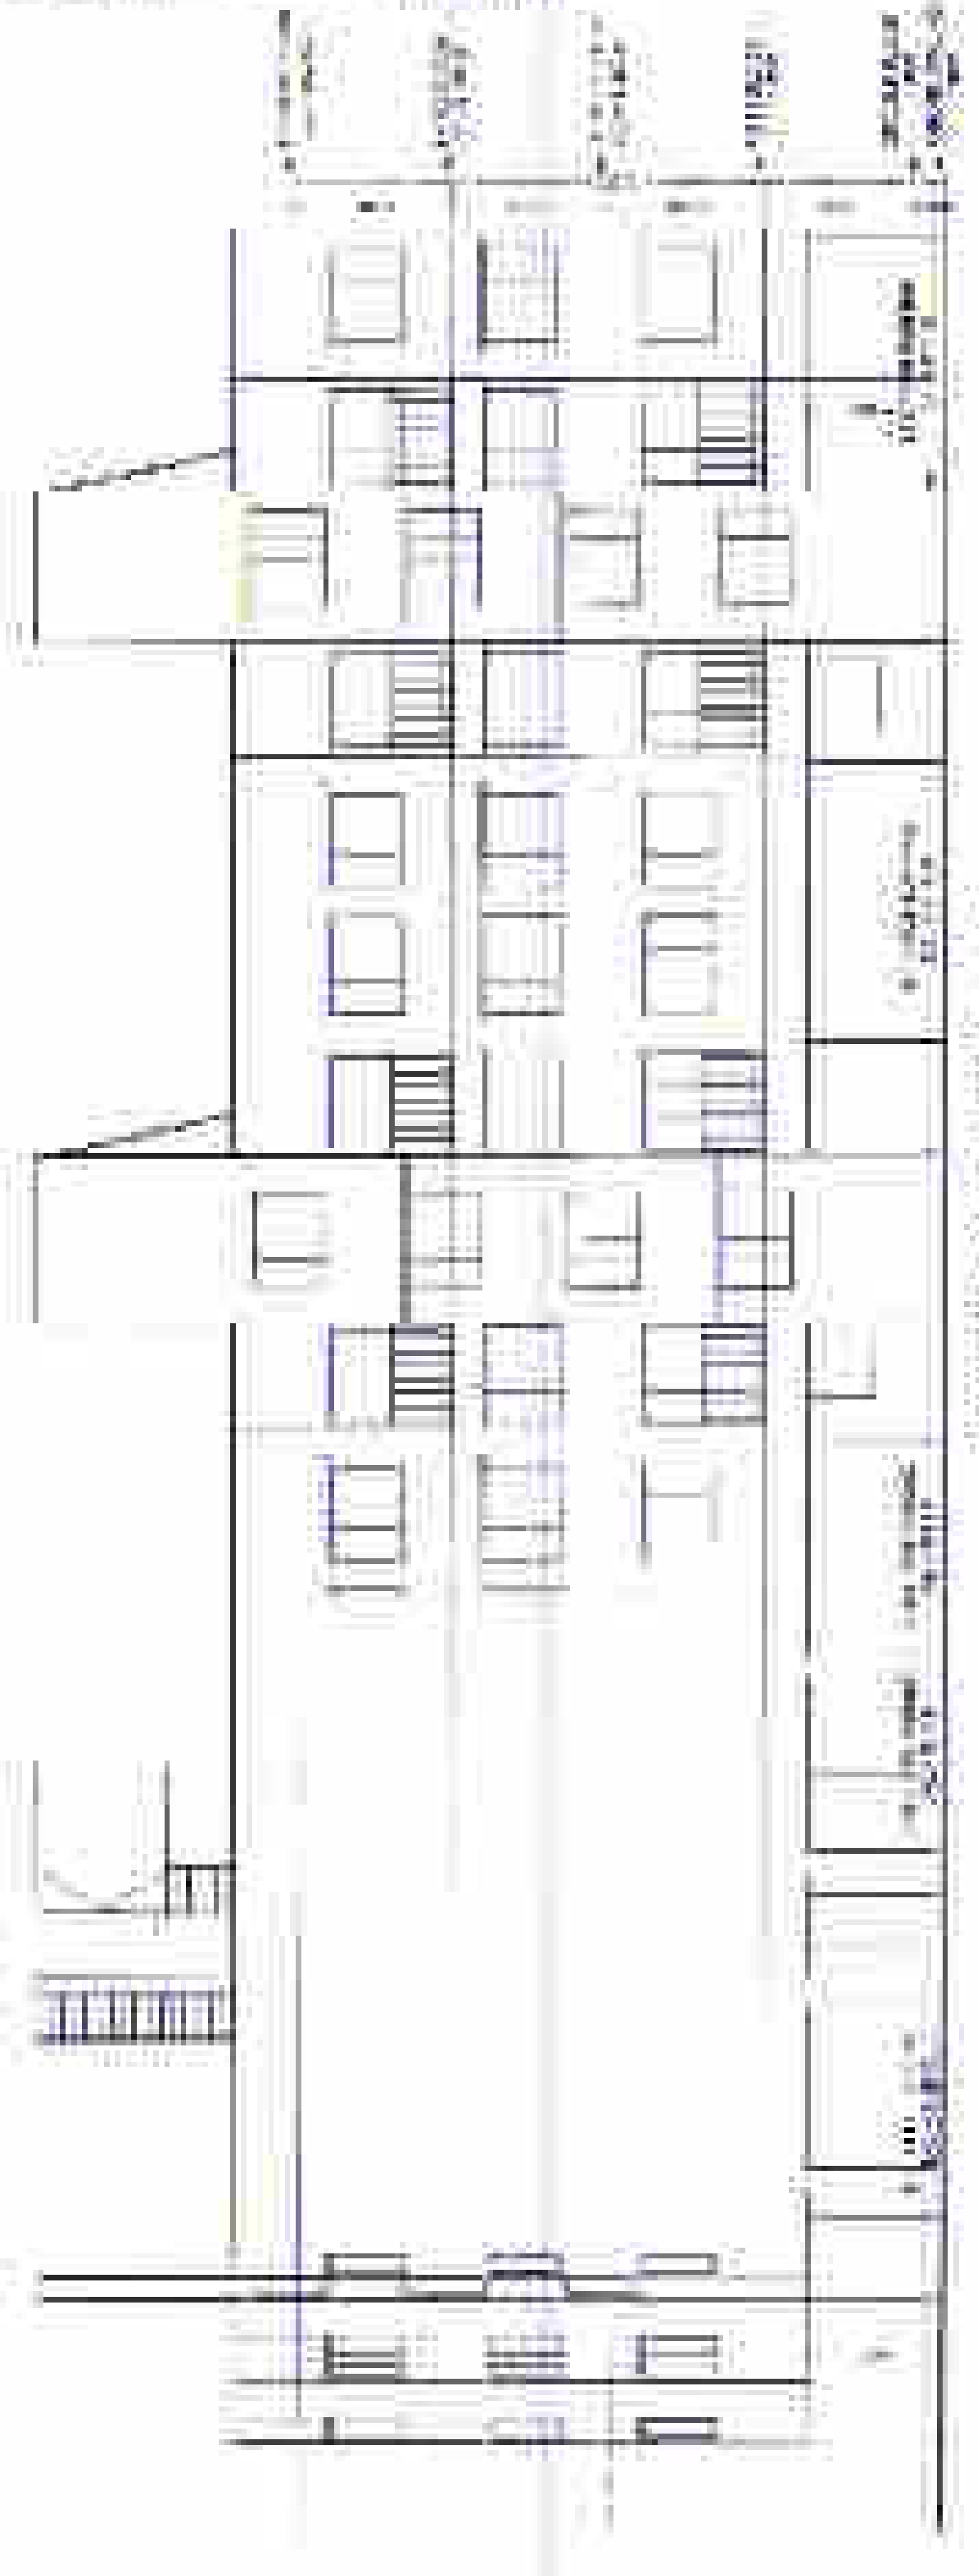

LUBUSKI URZĄD MIASTOŚCISKAŁY	
STANOWISKO	WYKONAWCA
1. STANOWISKO	1. WYKONAWCA
2. STANOWISKO	2. WYKONAWCA
3. STANOWISKO	3. WYKONAWCA
50. STANOWISKO	50. WYKONAWCA

DANE TECHNICZNE	
WYKONAWCA	WYKONAWCA
1. WYKONAWCA	1. WYKONAWCA
2. WYKONAWCA	2. WYKONAWCA
3. WYKONAWCA	3. WYKONAWCA
STAMP OF APPROVAL

DESIGNER

PROJECT NO.

DATE

SCALE

PROJECT NAME

PROJECT ADDRESS


PROJECT CONTACT

PROJETO DE ARQUITETURA
AUTORIZADO EM 10/05/2011
Pelo Conselho Municipal de Arquitetura e Urbanismo
CMAU Nº 001/2011



ELEVACIONES VISTA 11-12

EDIFICIO 1.2.3.4 - PLANO DE APROVAÇÃO

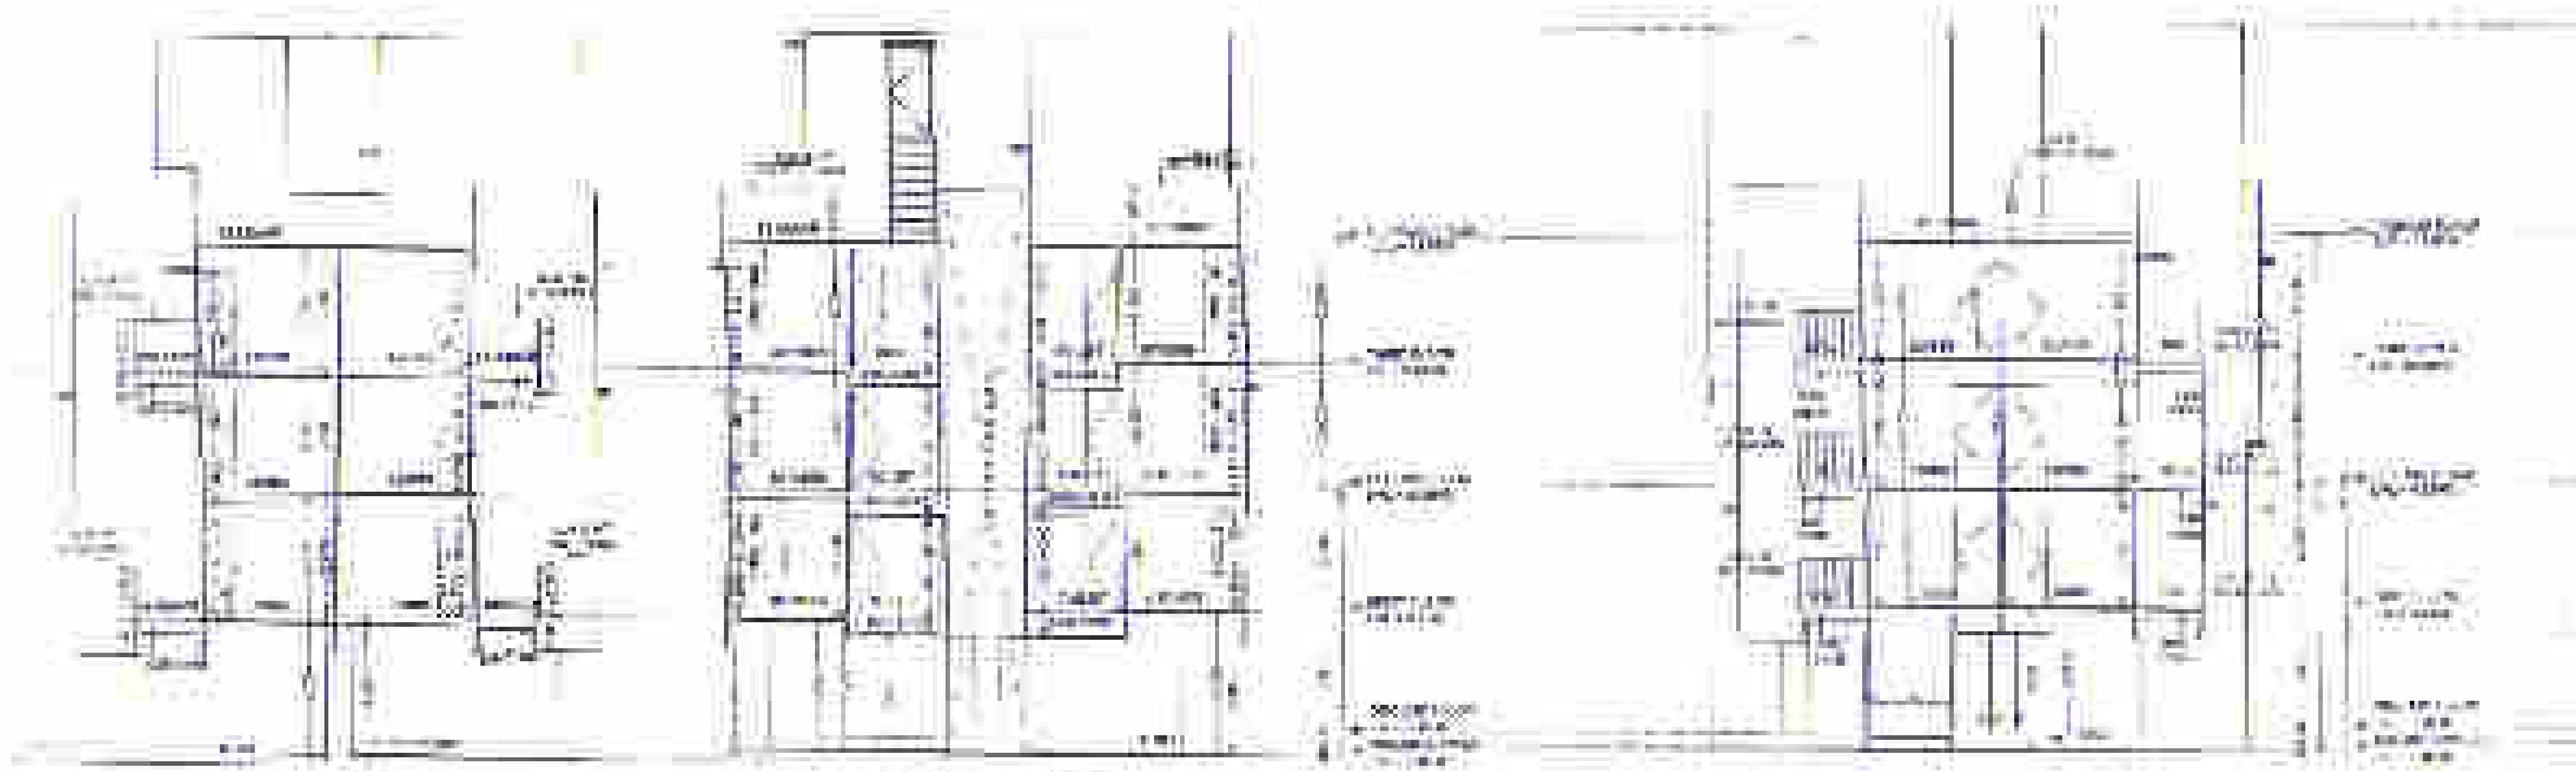

VISTA 13-14

VISTA 15-16



VISTA 17-18

PROJETO DE ARQUITETURA
AUTORIZADO EM 10/05/2011
Pelo Conselho Municipal de Arquitetura e Urbanismo
CMAU Nº 001/2011

PROJETO DE ARQUITETURA
AUTORIZADO EM 10/05/2011
Pelo Conselho Municipal de Arquitetura e Urbanismo
CMAU Nº 001/2011

Logos and stamps at the bottom right corner, including a circular stamp and a rectangular stamp with text.

NO.	DESCRIPTION	DATE	BY	CHKD.
1	ISSUED FOR PERMIT	10/10/2018
2
3


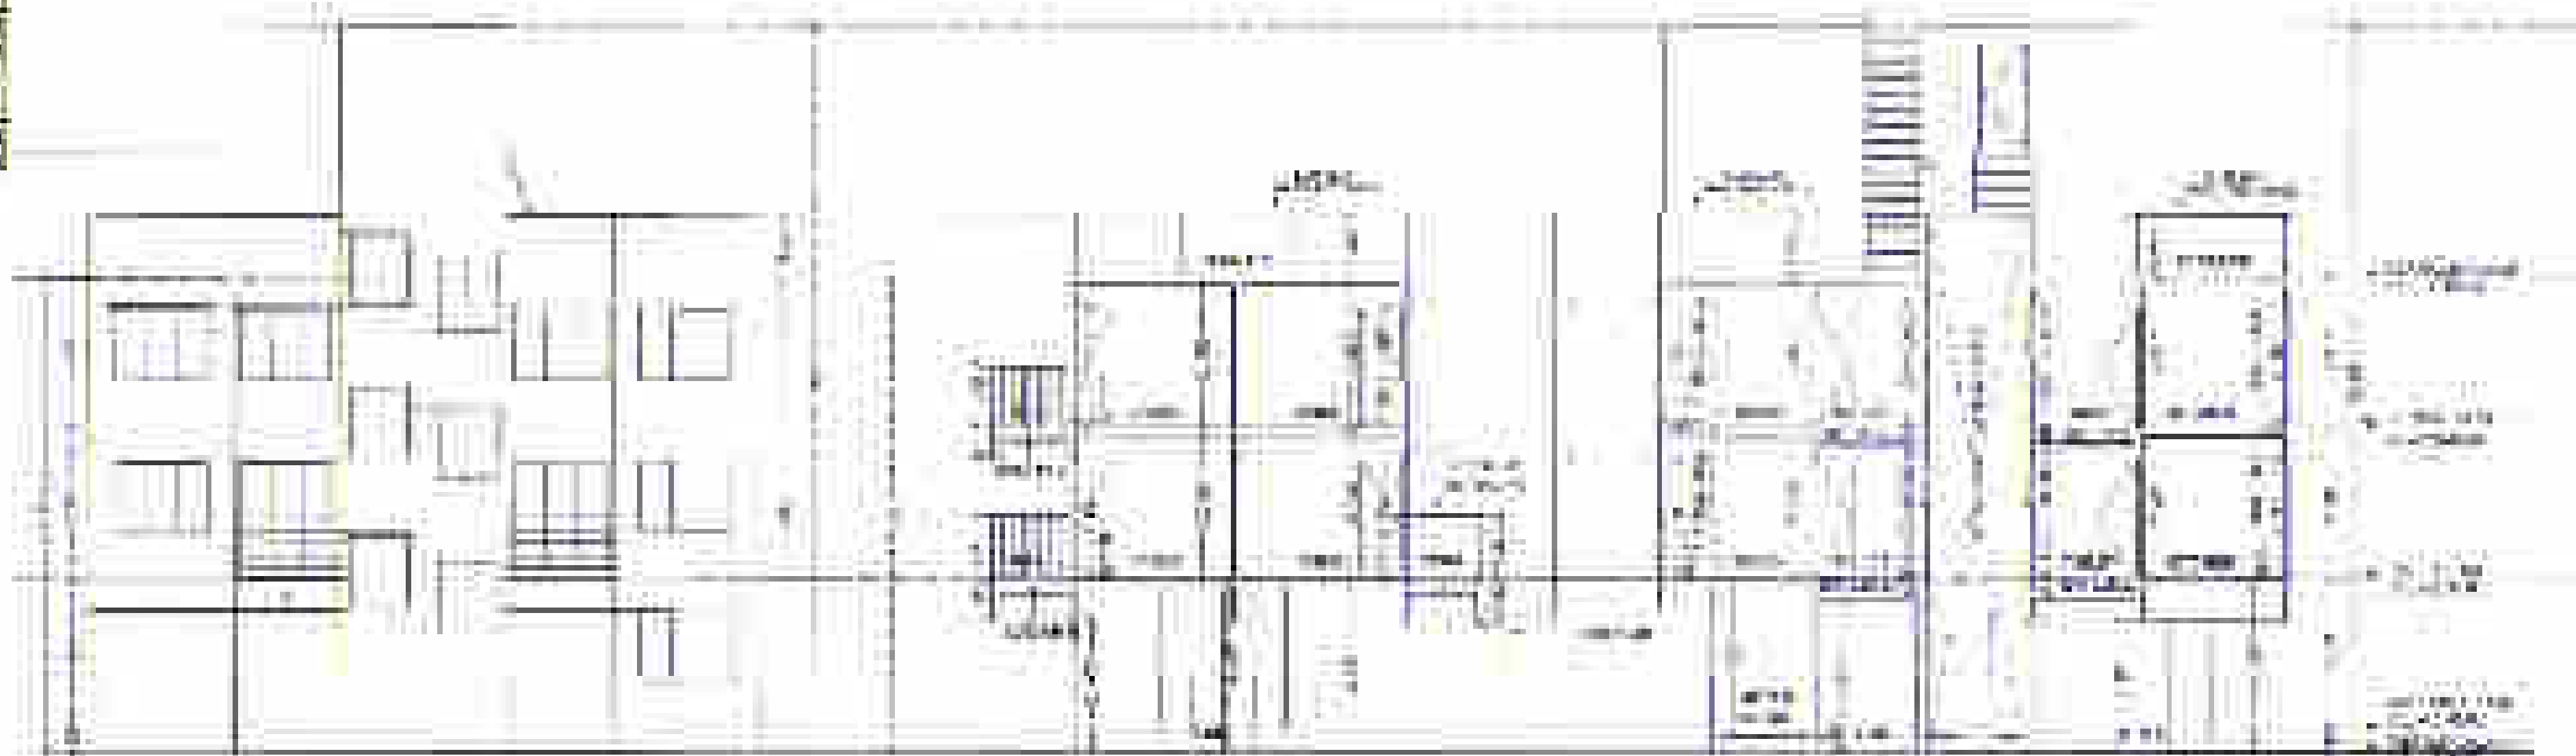
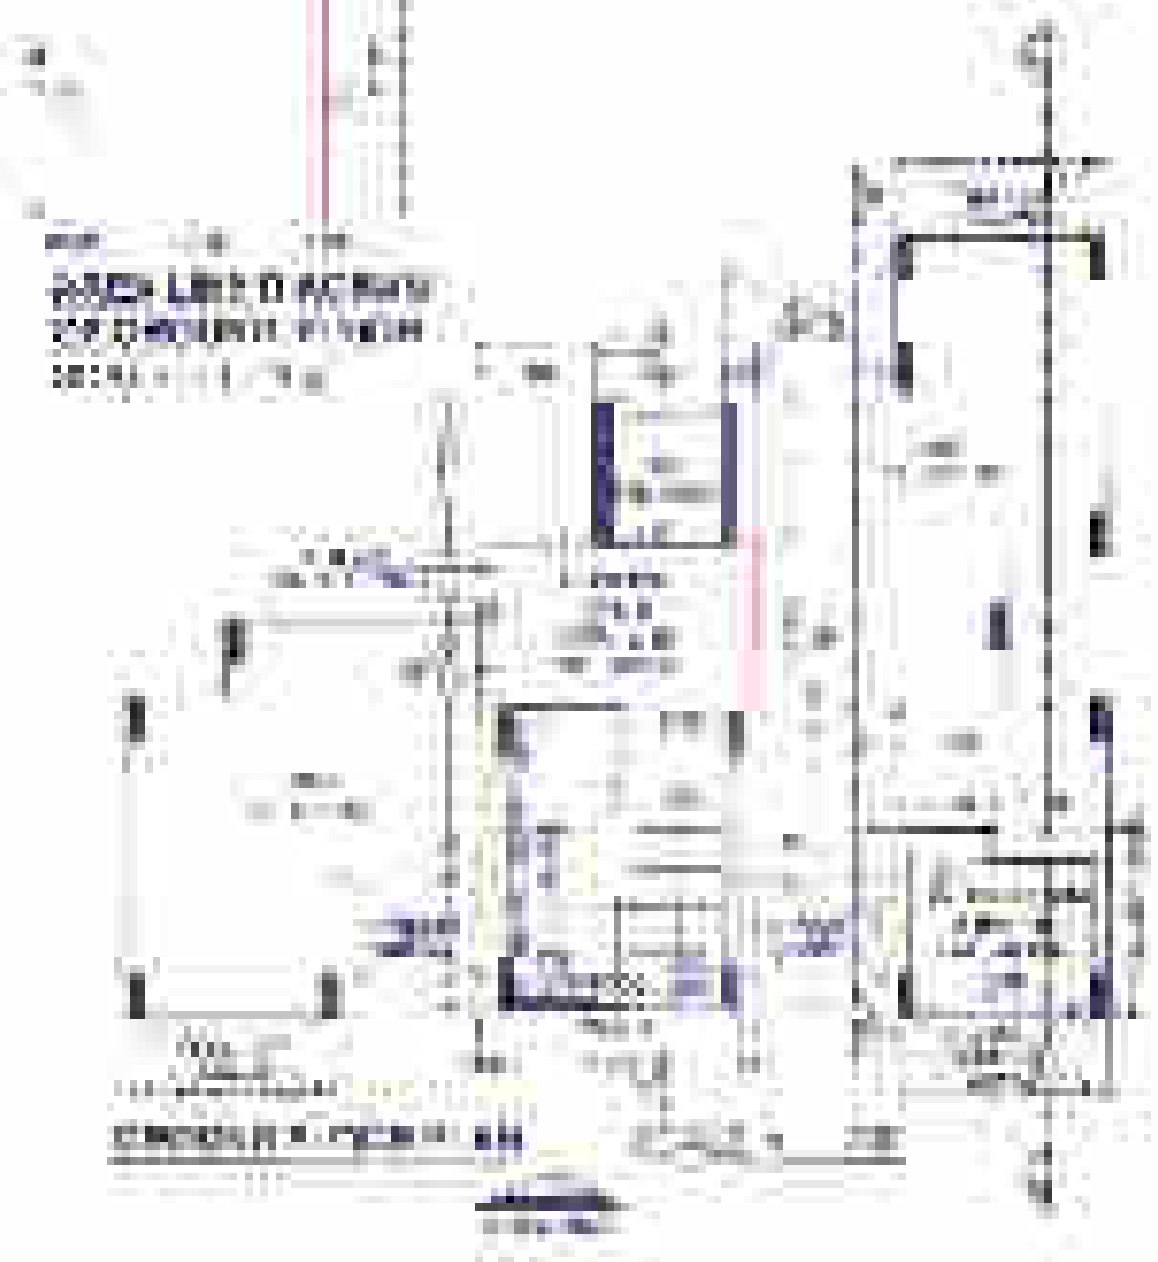


AREA UNDER CONSIDERATION FOR CONSTRUCTION

NO.	DESCRIPTION	DATE	BY	CHKD.
1

LIST OF DIMENSIONS OF THE BUILDING

NO.	DESCRIPTION	DATE	BY	CHKD.
1

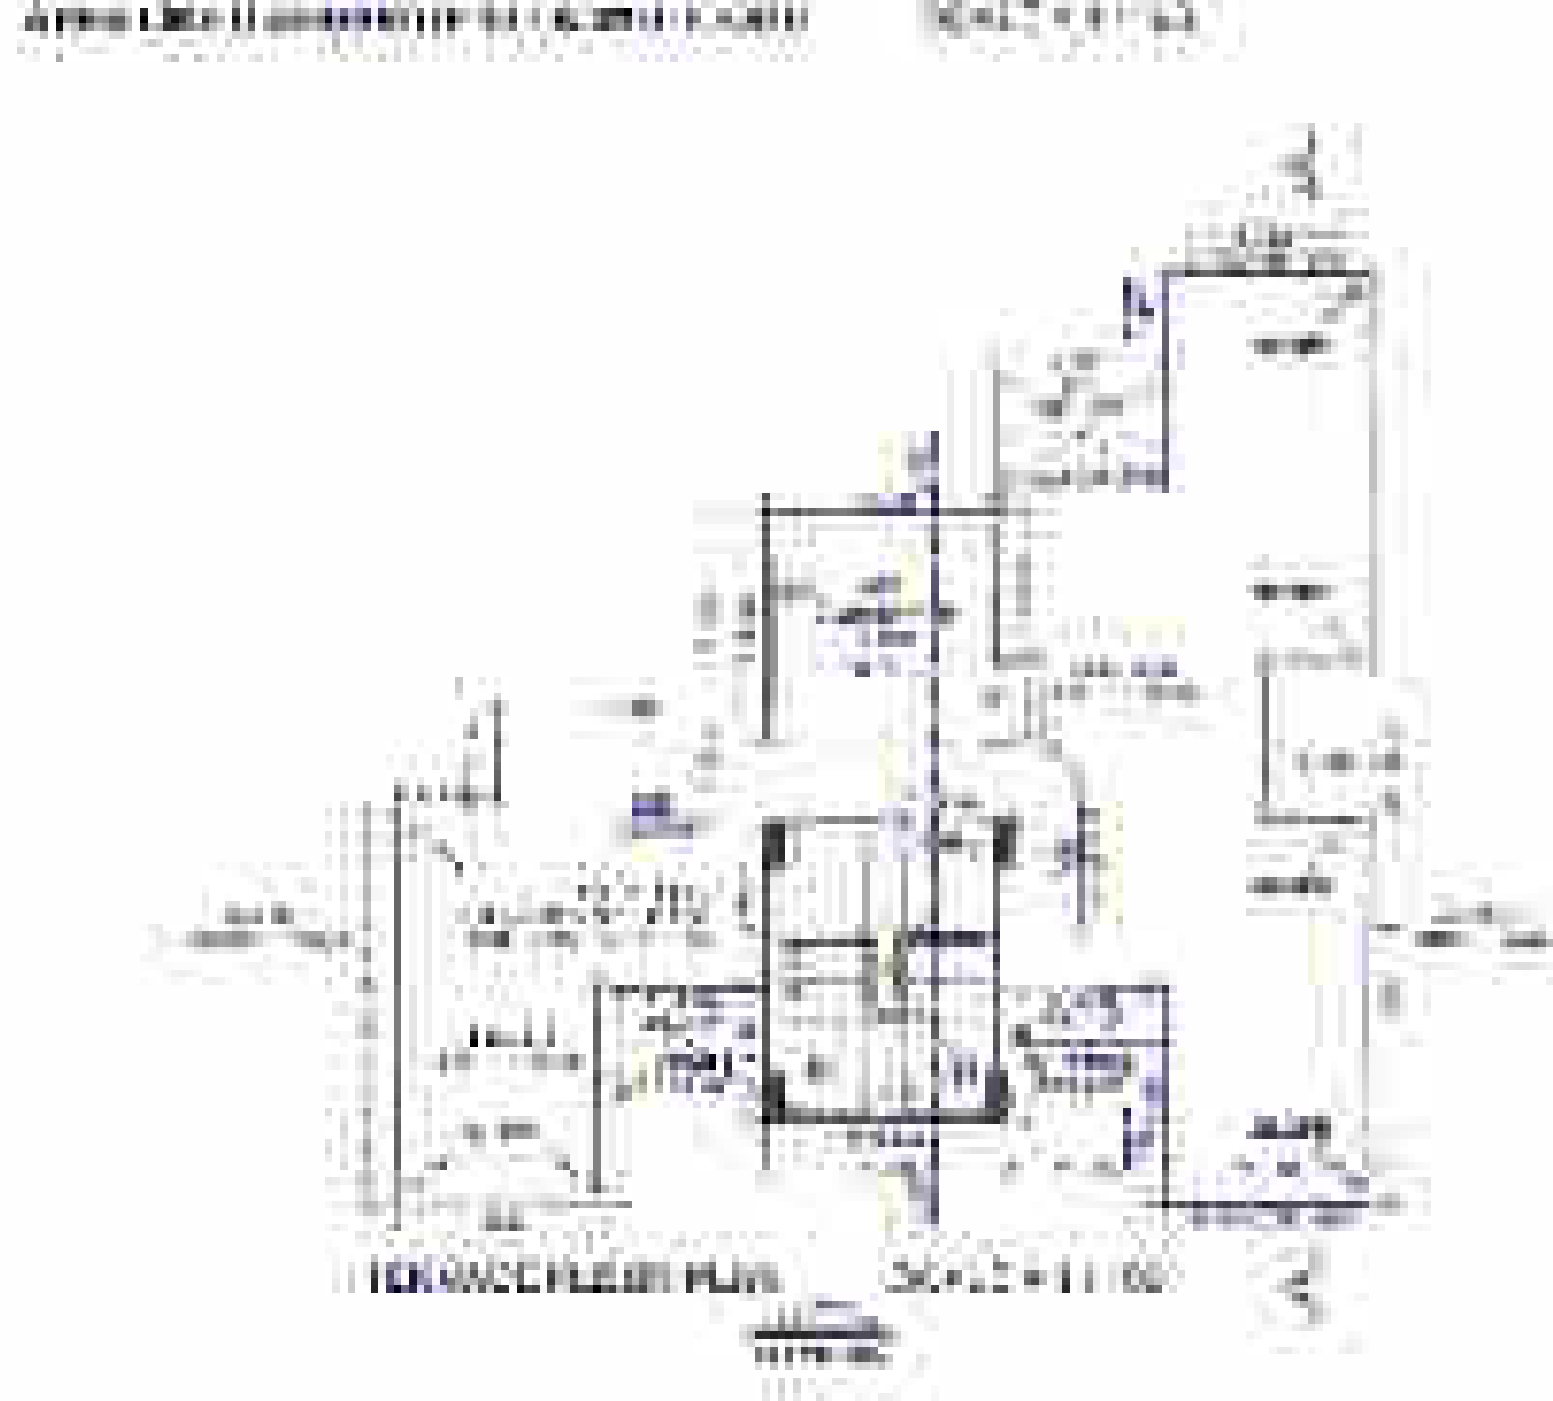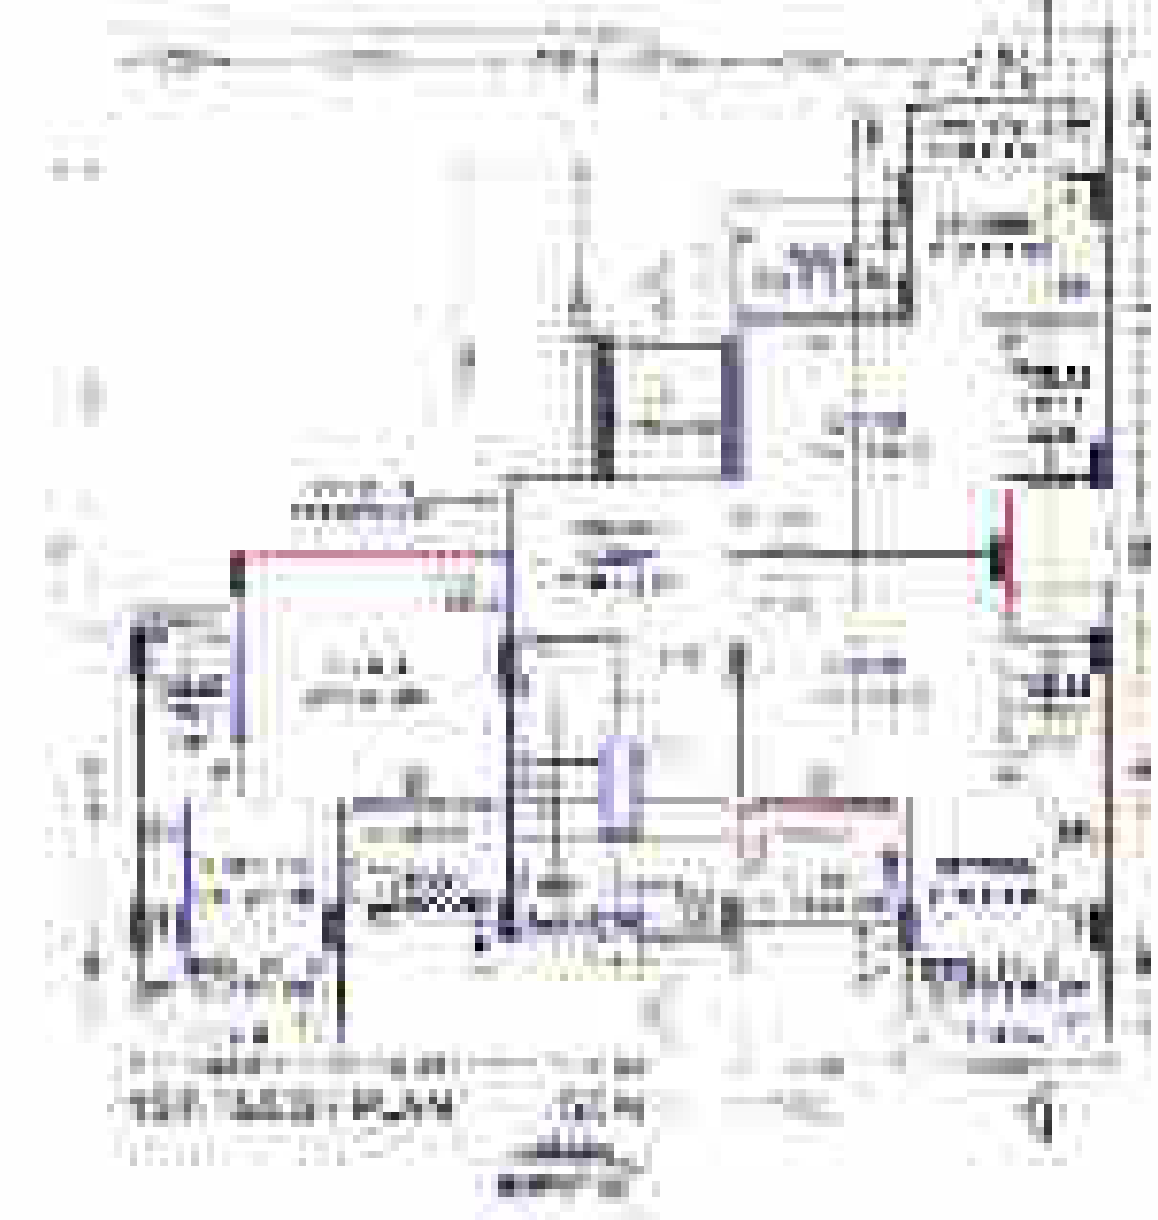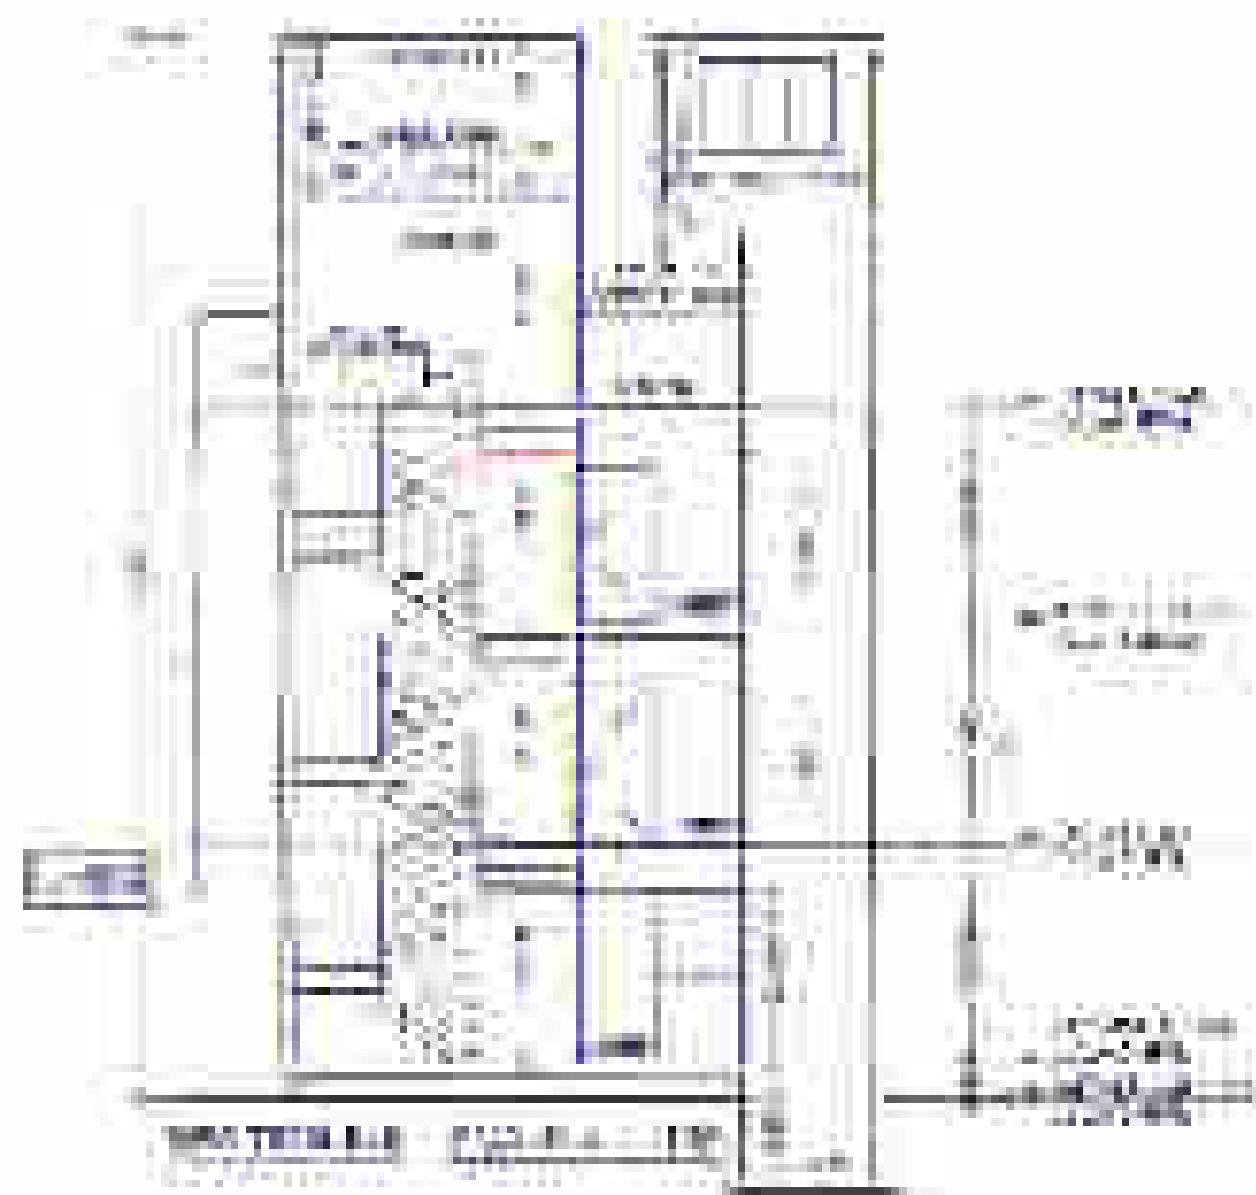

LIST OF DIMENSIONS OF THE BUILDING

NO.	DESCRIPTION	DATE	BY	CHKD.
1

LIST OF DIMENSIONS OF THE BUILDING

NO.	DESCRIPTION	DATE	BY	CHKD.
1



STATEMENT OF WORKS AND SCOPE
 PROJECT DESCRIPTION: ...
 DESIGNER'S RESPONSIBILITY: ...

STATEMENT OF WORKS AND SCOPE
 PROJECT DESCRIPTION: ...
 DESIGNER'S RESPONSIBILITY: ...

NO.	DESCRIPTION	DATE	BY	CHKD.
1



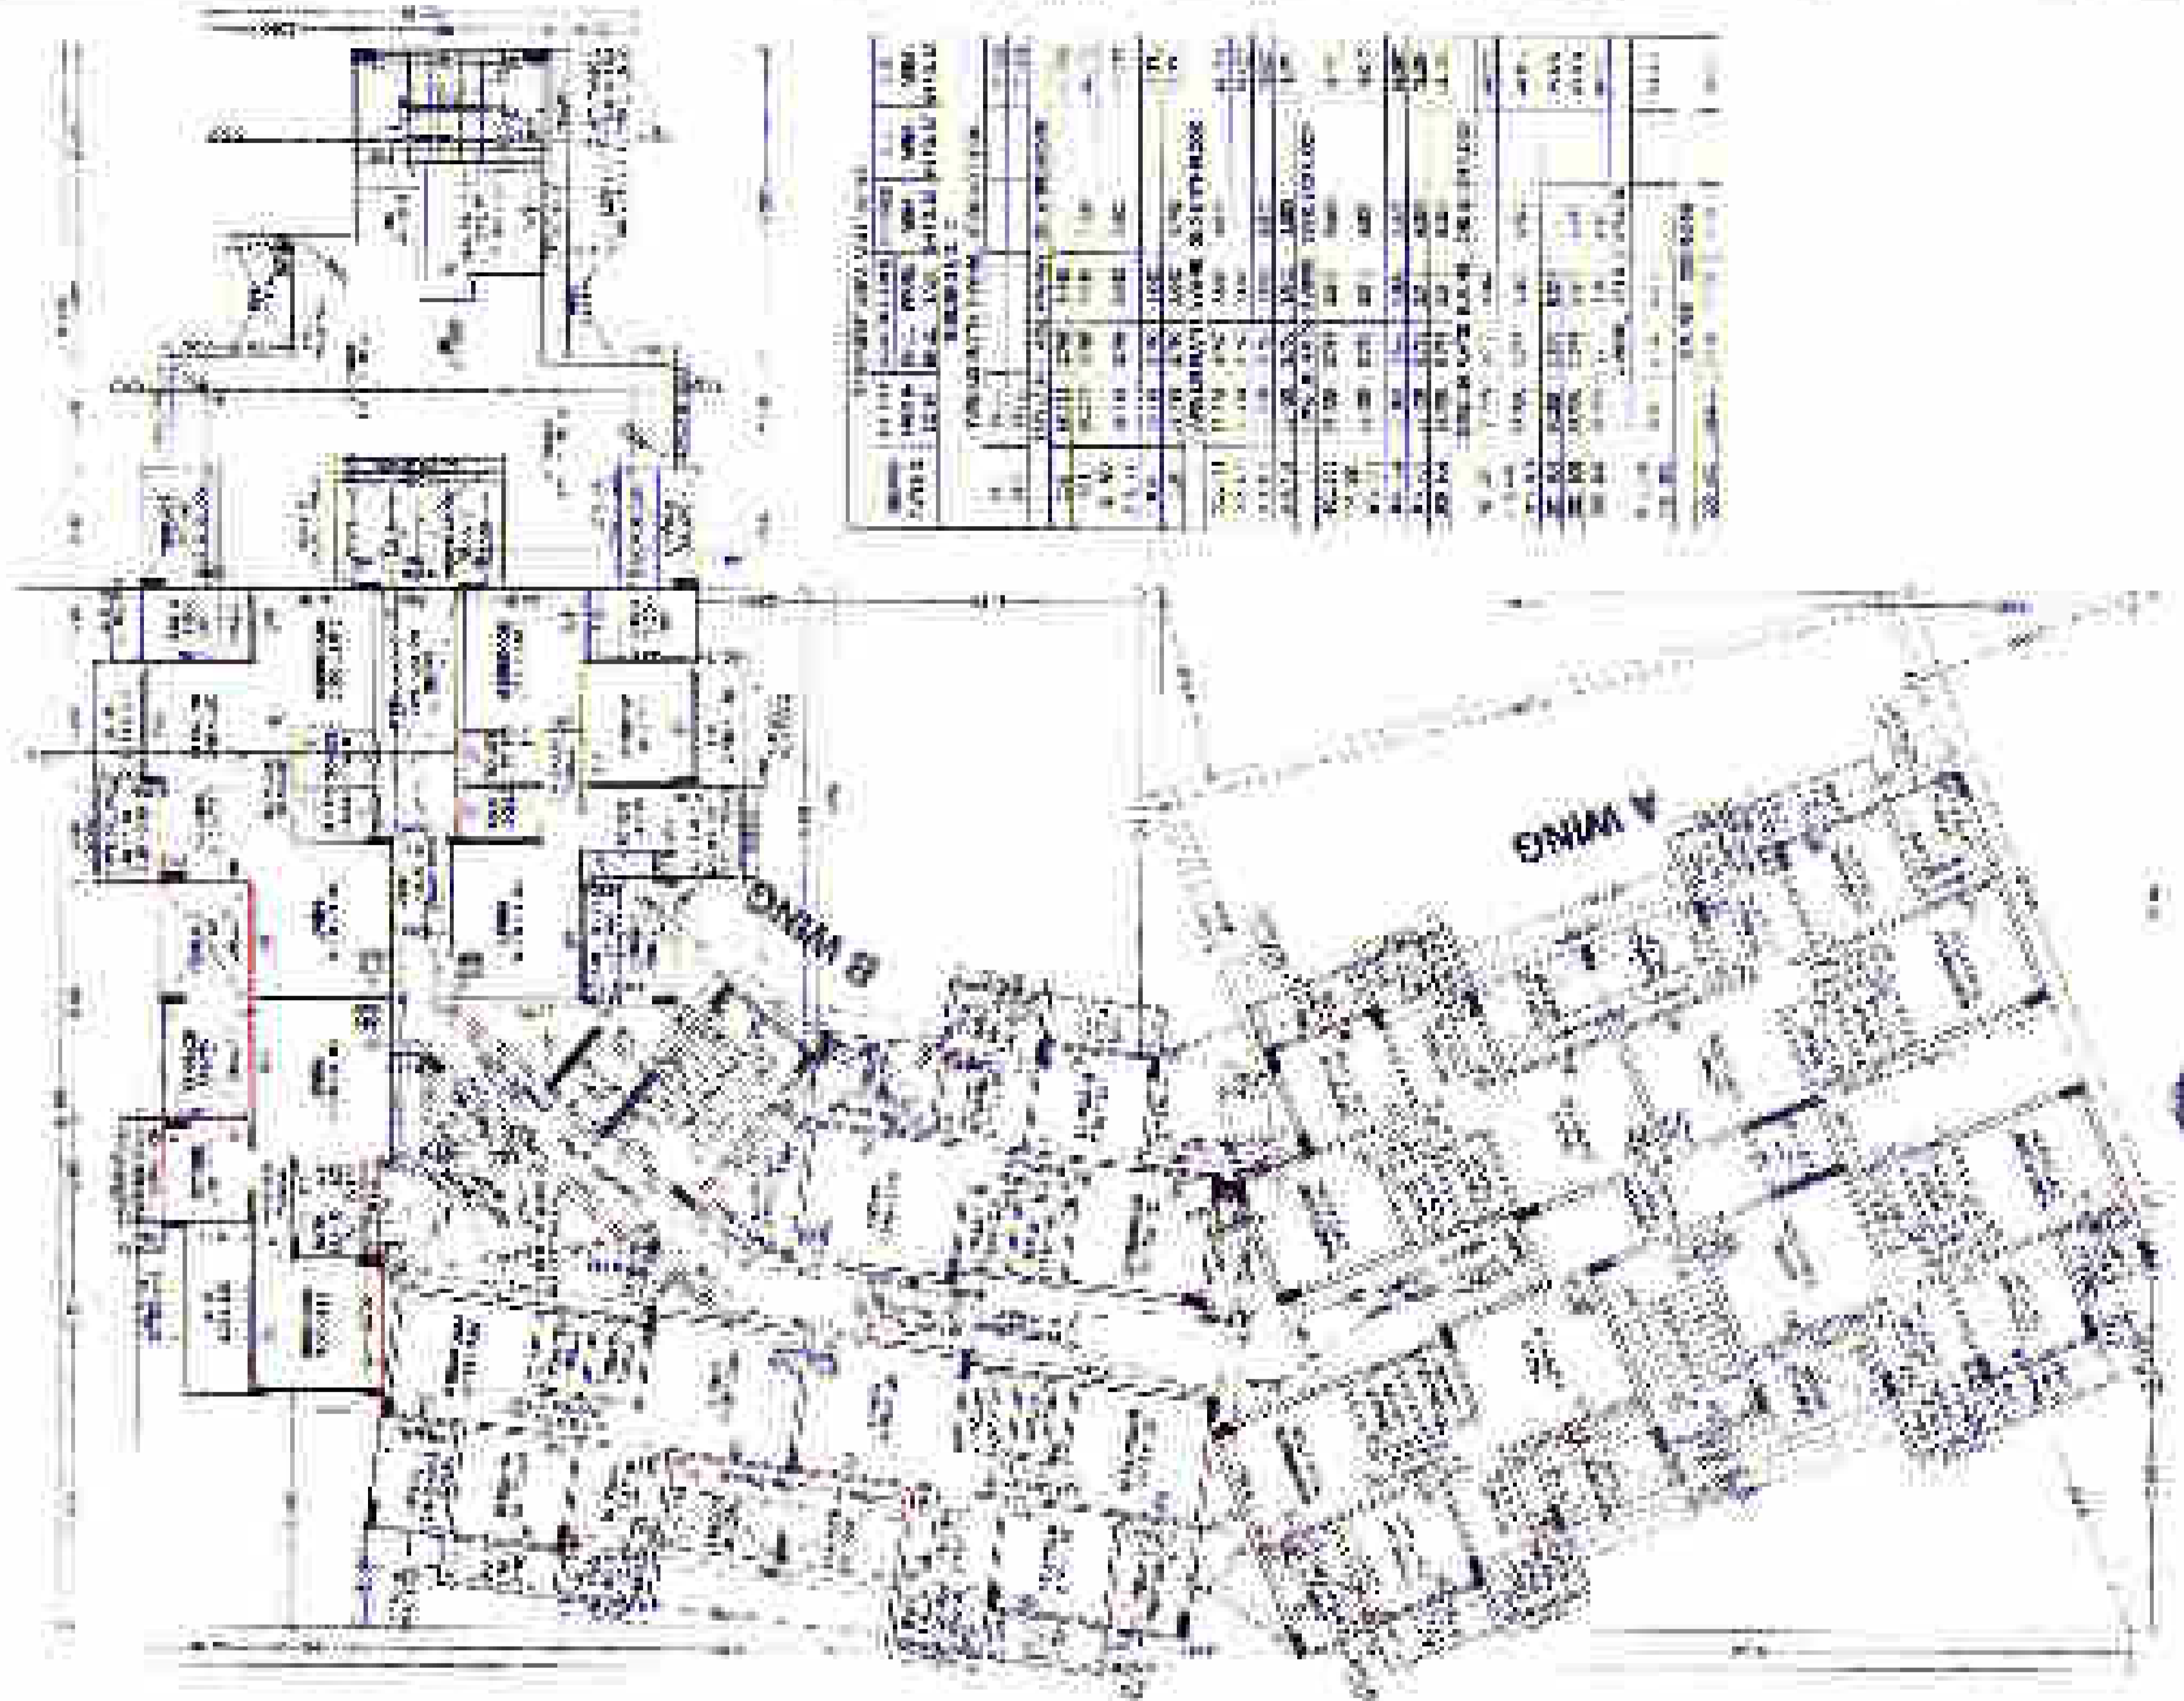

SEE DRAWING NO. 10-11-57 FOR THE PRELIMINARY PLAN OF THE BUILDING AND FOR THE PRELIMINARY PLAN OF THE TRACT.

NO.	DESCRIPTION	SQ. FT.	NO. OF UNITS	NO. OF BATHS	NO. OF KITCHENS	NO. OF BED ROOMS	TOTAL		
							NO.	NO.	
1	TYPE 1 (1 BR., 1 BATH, 1 KITCHEN)	1,100	10	10	10	10	10	10	
2	TYPE 2 (2 BR., 1 BATH, 1 KITCHEN)	1,400	10	10	10	10	10	10	
3	TYPE 3 (3 BR., 1 BATH, 1 KITCHEN)	1,700	10	10	10	10	10	10	
TOTAL								30	30

STAMP OF APPROVAL


DESIGNED

ENGINEER

COSMETIC

ENGINEER COSMETIC

FLOOR PLAN 10-11-57

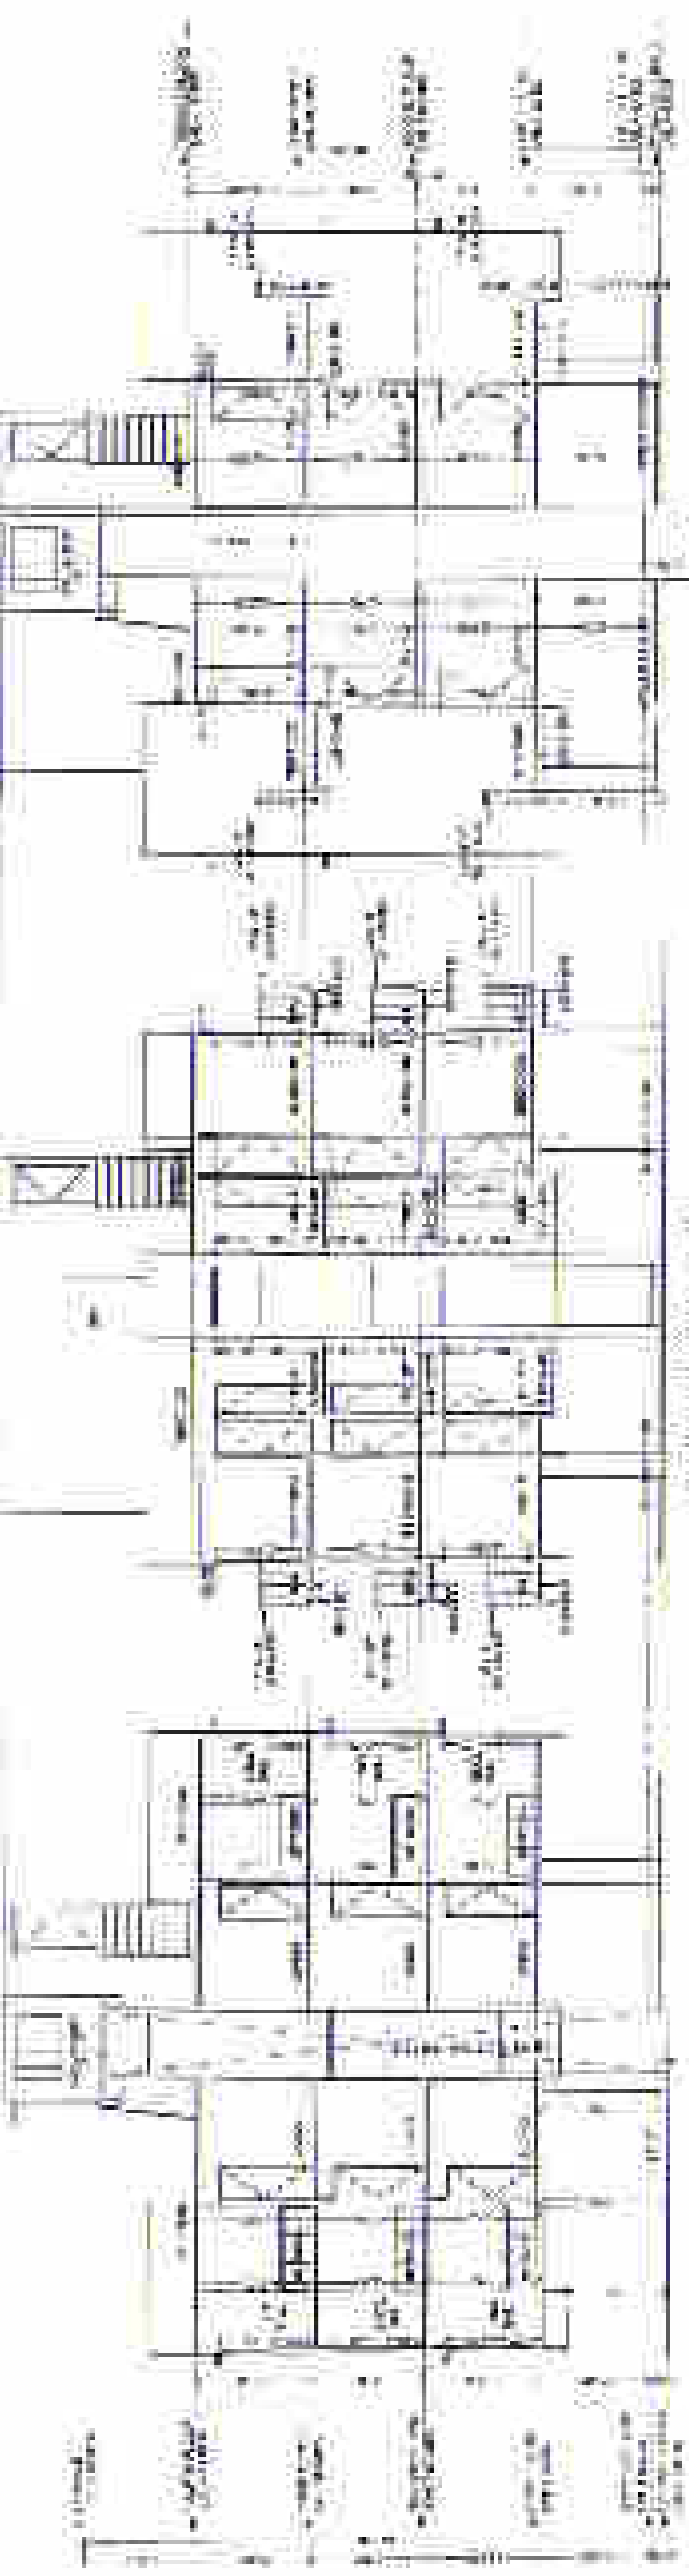

PETA LANTAI BAWAH

SECTION 01-01


SECTION 01-02



NO.	RUANG	LUAS (m ²)	PERMITS	REMARKS
1	RUANG TAMU	12.5	1	
2	RUANG DUNGGU	10.0	1	
3	RUANG MANDI	4.0	1	
4	RUANG TIDUR	10.0	1	
5	RUANG MASAK	6.0	1	
6	RUANG BUNYI	2.0	1	
7	RUANG KEMAS	2.0	1	
8	RUANG KEMAS	2.0	1	
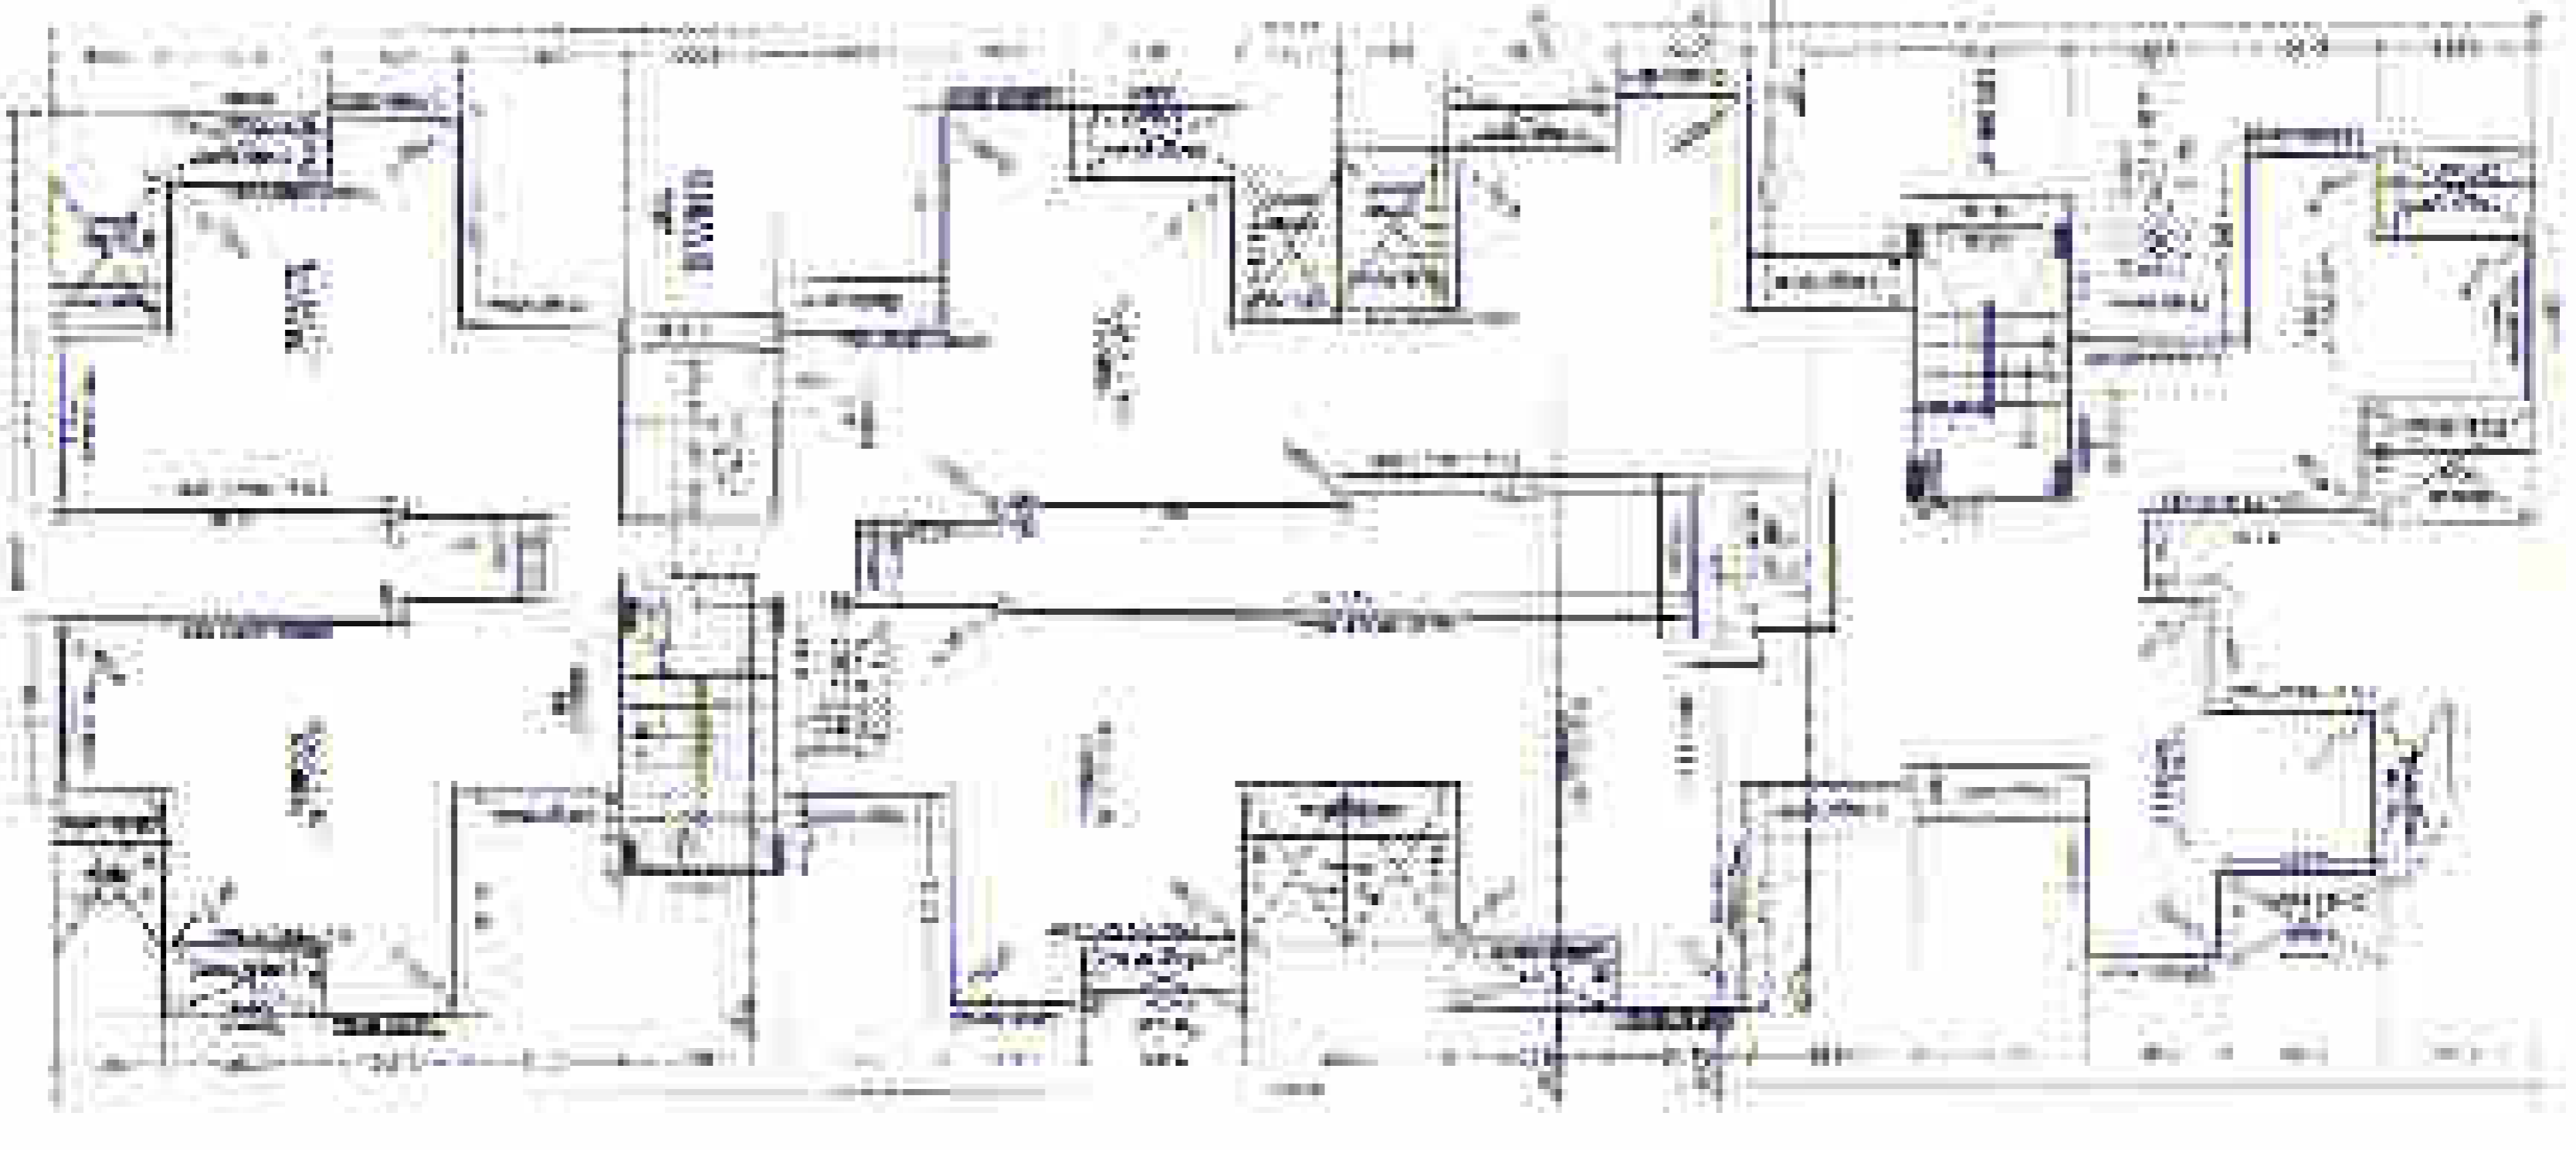

PETA LANTAI ATAS

STAMP OF APPROVAL

APPROVED FOR CONSTRUCTION

DATE: 15/08/2023

BY: [Signature]

STAMP OF APPROVAL

APPROVED FOR CONSTRUCTION

DATE: 15/08/2023

BY: [Signature]

DEBENO

PT. DEBENO ENGINEERING & ARCHITECTURE

Jl. Raya ... No. ...

TELEPHONE: ...

EMAIL: ...

WEBSITE: ...