


5TH FLOOR AREA DIAGRAM
 SCALE:1:100

BUILT UP AREA CALCULATION			
5TH FLOOR			
S.NO.	Description	Length	Breadth
1)	BLOCK	25.800	X 18.858
TOTAL ADDITION			= 486.536
2) DEDUCTIONS			
1	1.050	X 6.000	= 6.300
2	0.500	X 5.350	= 2.675
3	2.450	X 1.358	= 3.327
4	2.100	X 0.058	= 0.122
5	2.850	X 2.108	= 6.008
6	1.800	X 3.308	= 5.954
7	3.050	X 0.208	= 0.634
8	7.700	X 0.708	= 5.452
9	2.200	X 0.550	= 1.210
10	1.550	X 2.650	= 4.108
11	0.898	X 5.050	= 4.535
12	0.250	X 3.300	= 0.825
13	5.700	X 3.508	= 19.996
14	2.400	X 4.058	= 9.739
15	2.850	X 3.806	= 10.847
16	2.200	X 1.650	= 3.630
17	3.050	X 1.150	= 3.508
18	1.500	X 3.550	= 5.325
19	1.200	X 6.150	= 7.380
20	1.550	X 2.450	= 3.798
21	1.300	X 0.550	= 0.715
22	1.850	X 1.800	= 3.330
23	4.350	X 2.500	= 10.875
24	4.700	X 0.600	= 2.820
25	2.050	X 1.796	= 3.682
26	6.600	X 1.800	= 11.880
27	1.500	X 3.000	= 4.500
28	1.150	X 1.850	= 2.128
29	1.450	X 2.044	= 2.964
30	0.350	X 1.000	= 0.350
31	2.200	X 0.392	= 0.862
32	1.500	X 1.502	= 2.253
33	1.855	X 2.000	= 3.710
TOTAL DEDUCTION			= 155.440
TOTAL BUILT UP AREA [X - Y1]			= 331.097

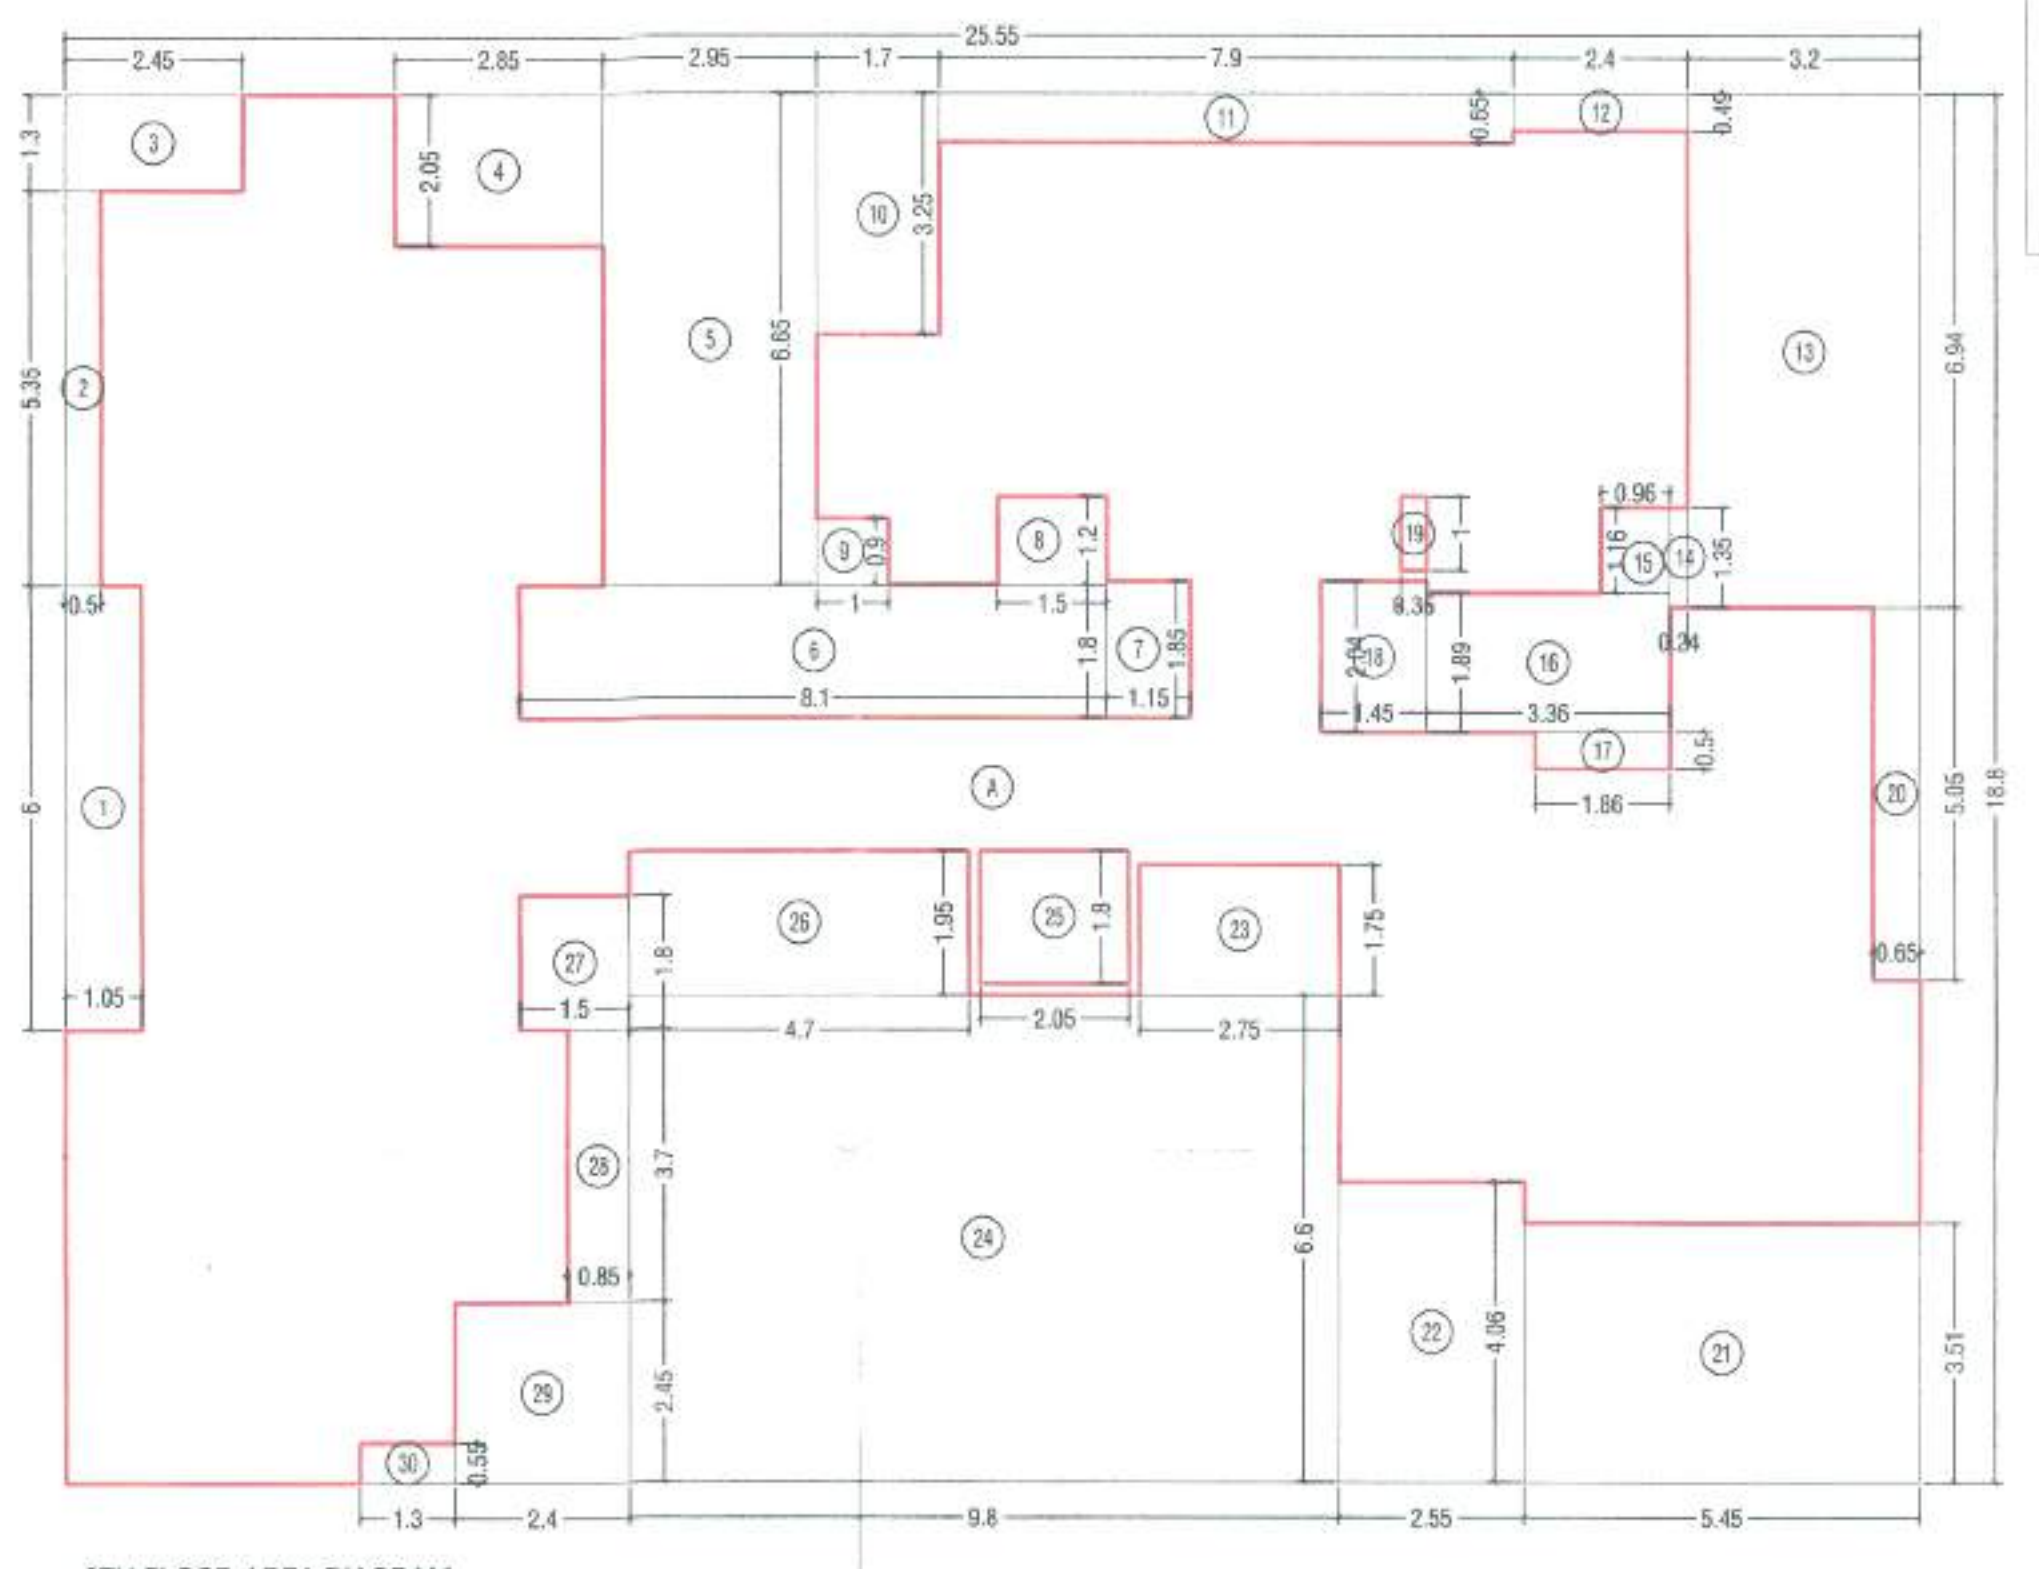


6TH FLOOR AREA DIAGRAM
 SCALE:1:100


BUILT UP AREA CALCULATION			
6TH FLOOR			
S.NO.	Description	Length	Breadth
1)	BLOCK	25.550	X 18.800
TOTAL ADDITION			= 480.340
2) DEDUCTIONS			
1	1.050	X 6.000	= 6.300
2	0.500	X 5.350	= 2.675
3	2.450	X 1.300	= 3.185
4	2.850	X 2.050	= 5.843
5	2.950	X 6.650	= 19.618
6	8.100	X 1.800	= 14.580
7	1.150	X 1.850	= 2.128
8	1.500	X 1.200	= 1.800
9	1.000	X 0.900	= 0.900
10	1.700	X 3.250	= 5.525
11	7.900	X 0.650	= 5.135
12	2.400	X 0.492	= 1.181
13	3.200	X 6.942	= 22.214
14	0.245	X 1.352	= 0.331
15	0.955	X 1.160	= 1.108
16	3.355	X 1.894	= 6.354
17	1.855	X 0.498	= 0.924
18	1.450	X 2.044	= 2.964
19	0.350	X 1.000	= 0.350
20	0.648	X 5.050	= 3.272
21	5.450	X 3.508	= 19.119
22	2.550	X 4.058	= 10.348
23	2.750	X 1.754	= 4.824
24	9.800	X 6.604	= 64.719
25	2.050	X 1.796	= 3.682
26	4.700	X 1.946	= 9.146
27	1.500	X 1.800	= 2.700
28	0.850	X 3.700	= 3.145
29	2.400	X 2.450	= 5.880
30	1.300	X 0.550	= 0.715
TOTAL DEDUCTION			= 230.663
TOTAL BUILT UP AREA [X - Y1]			= 249.677

DRIVER'S ROOM AREA CALCULATION			
S.NO.	Description	Length	Breadth
1)	BLOCK	3.650	X 4.000
TOTAL ADDITION			= 14.600
2) DEDUCTIONS			
1	0.860	X 2.200	= 1.892
2	0.150	X 0.650	= 0.098
TOTAL DEDUCTION			= 1.990
TOTAL BUILT UP AREA [X - Y1]			= 12.611

DRIVER'S ROOM AREA DIAGRAM
 SCALE:1:100

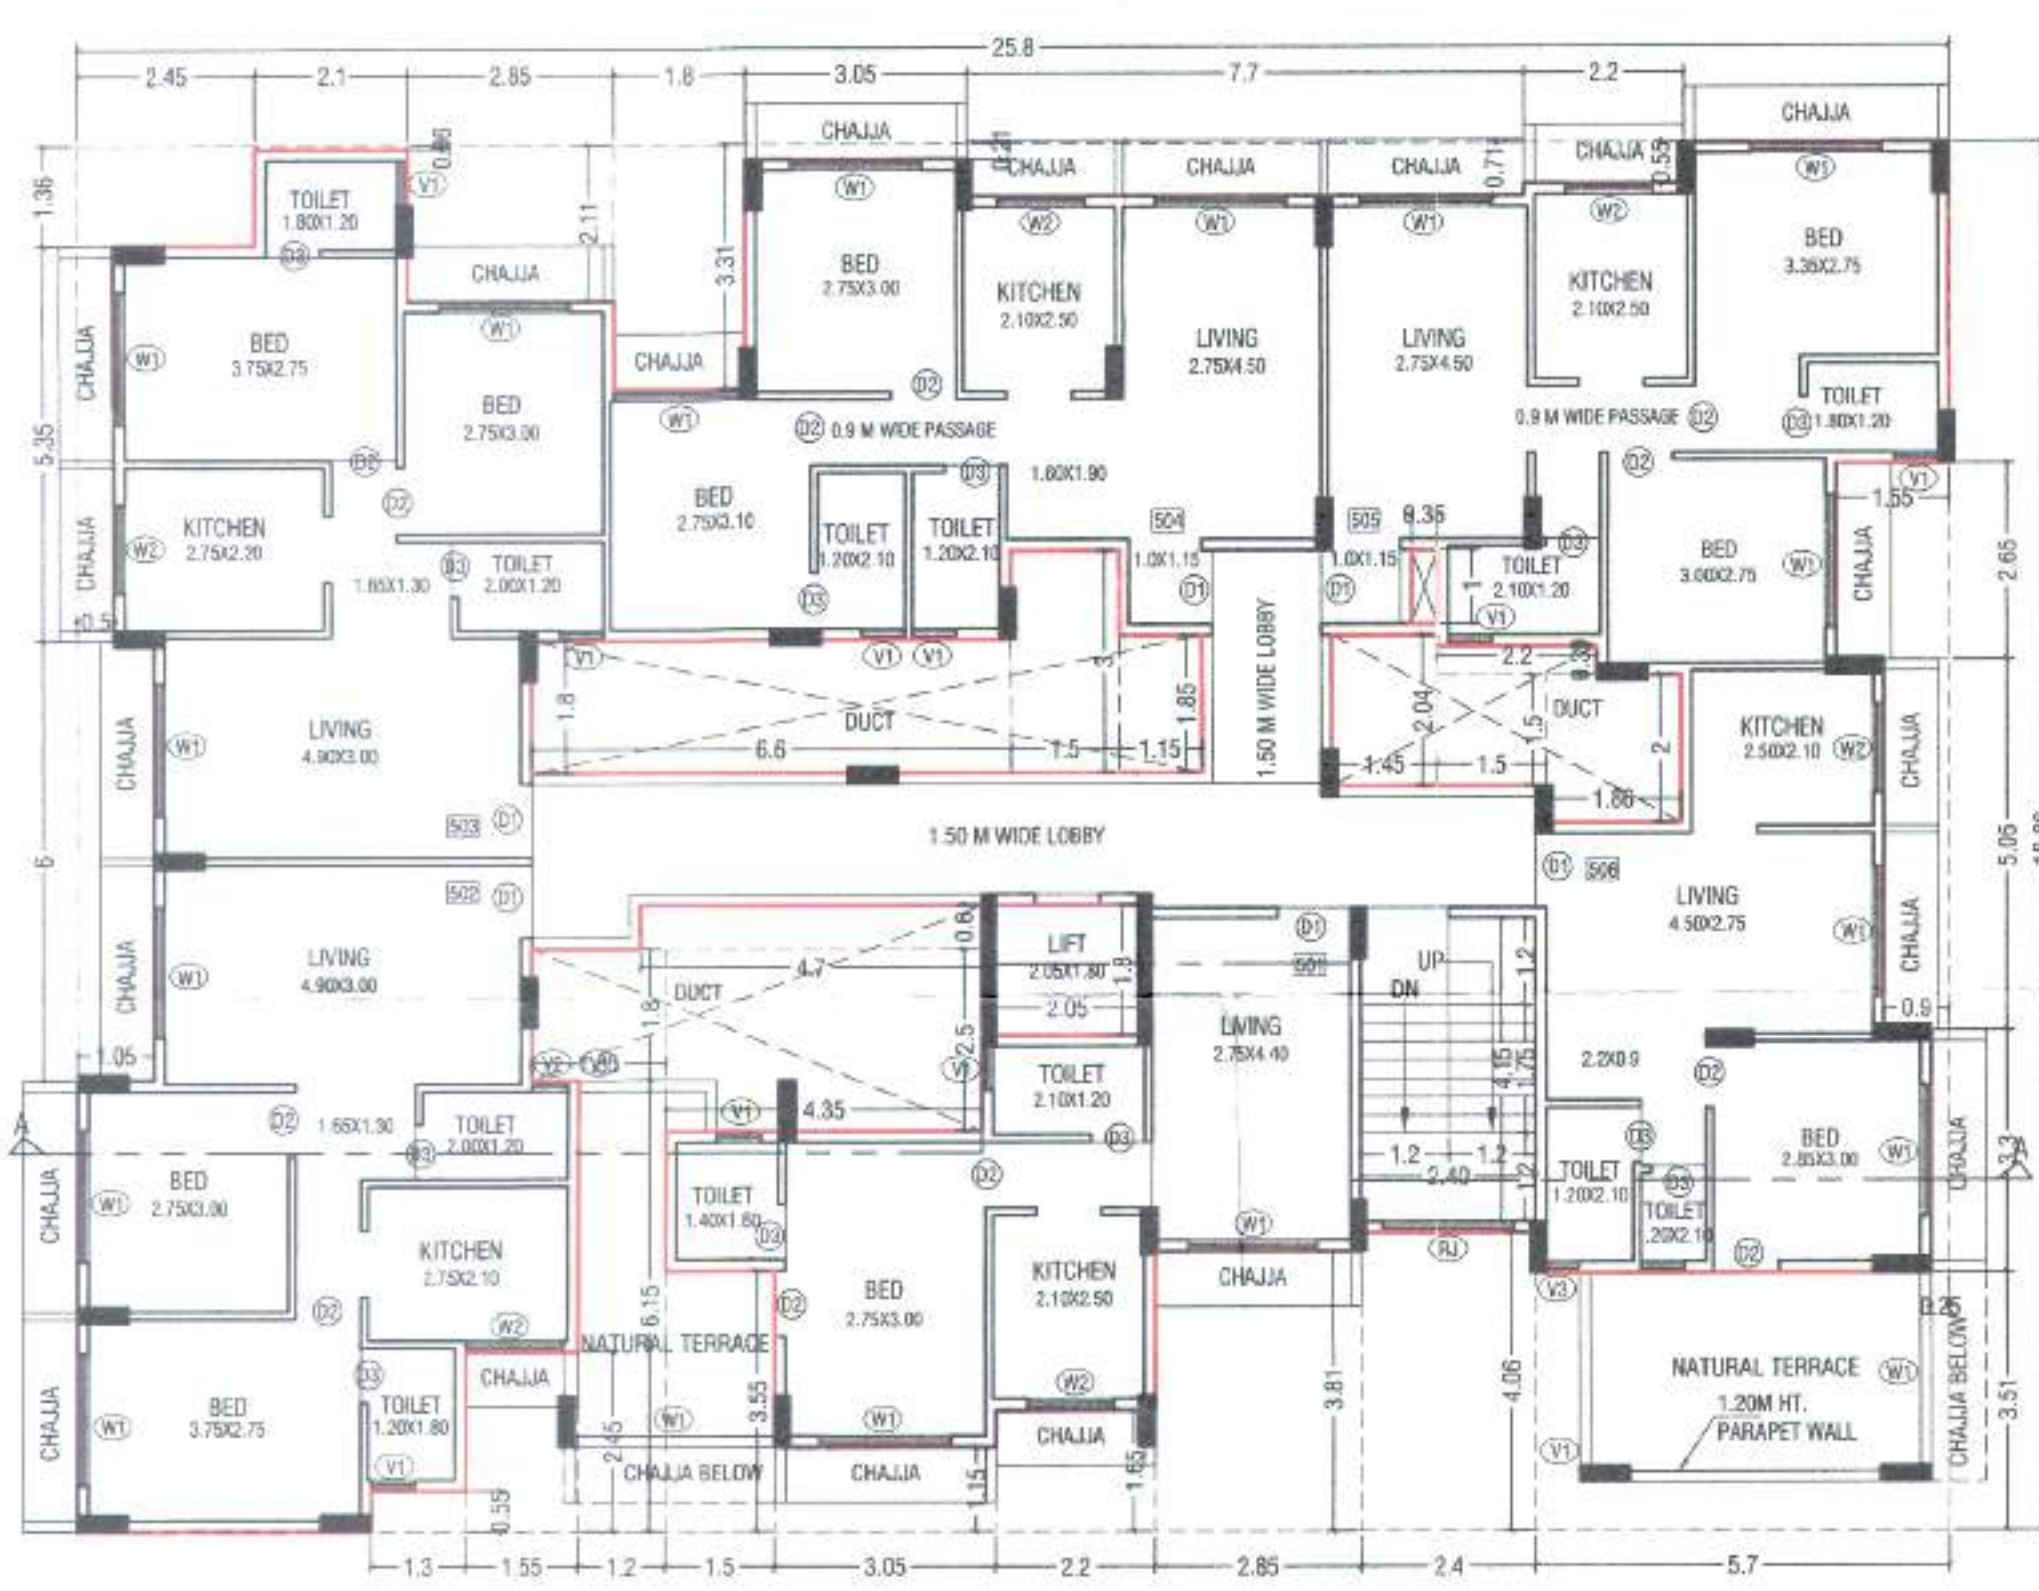

5TH FLOOR PLAN SCALE:1:100

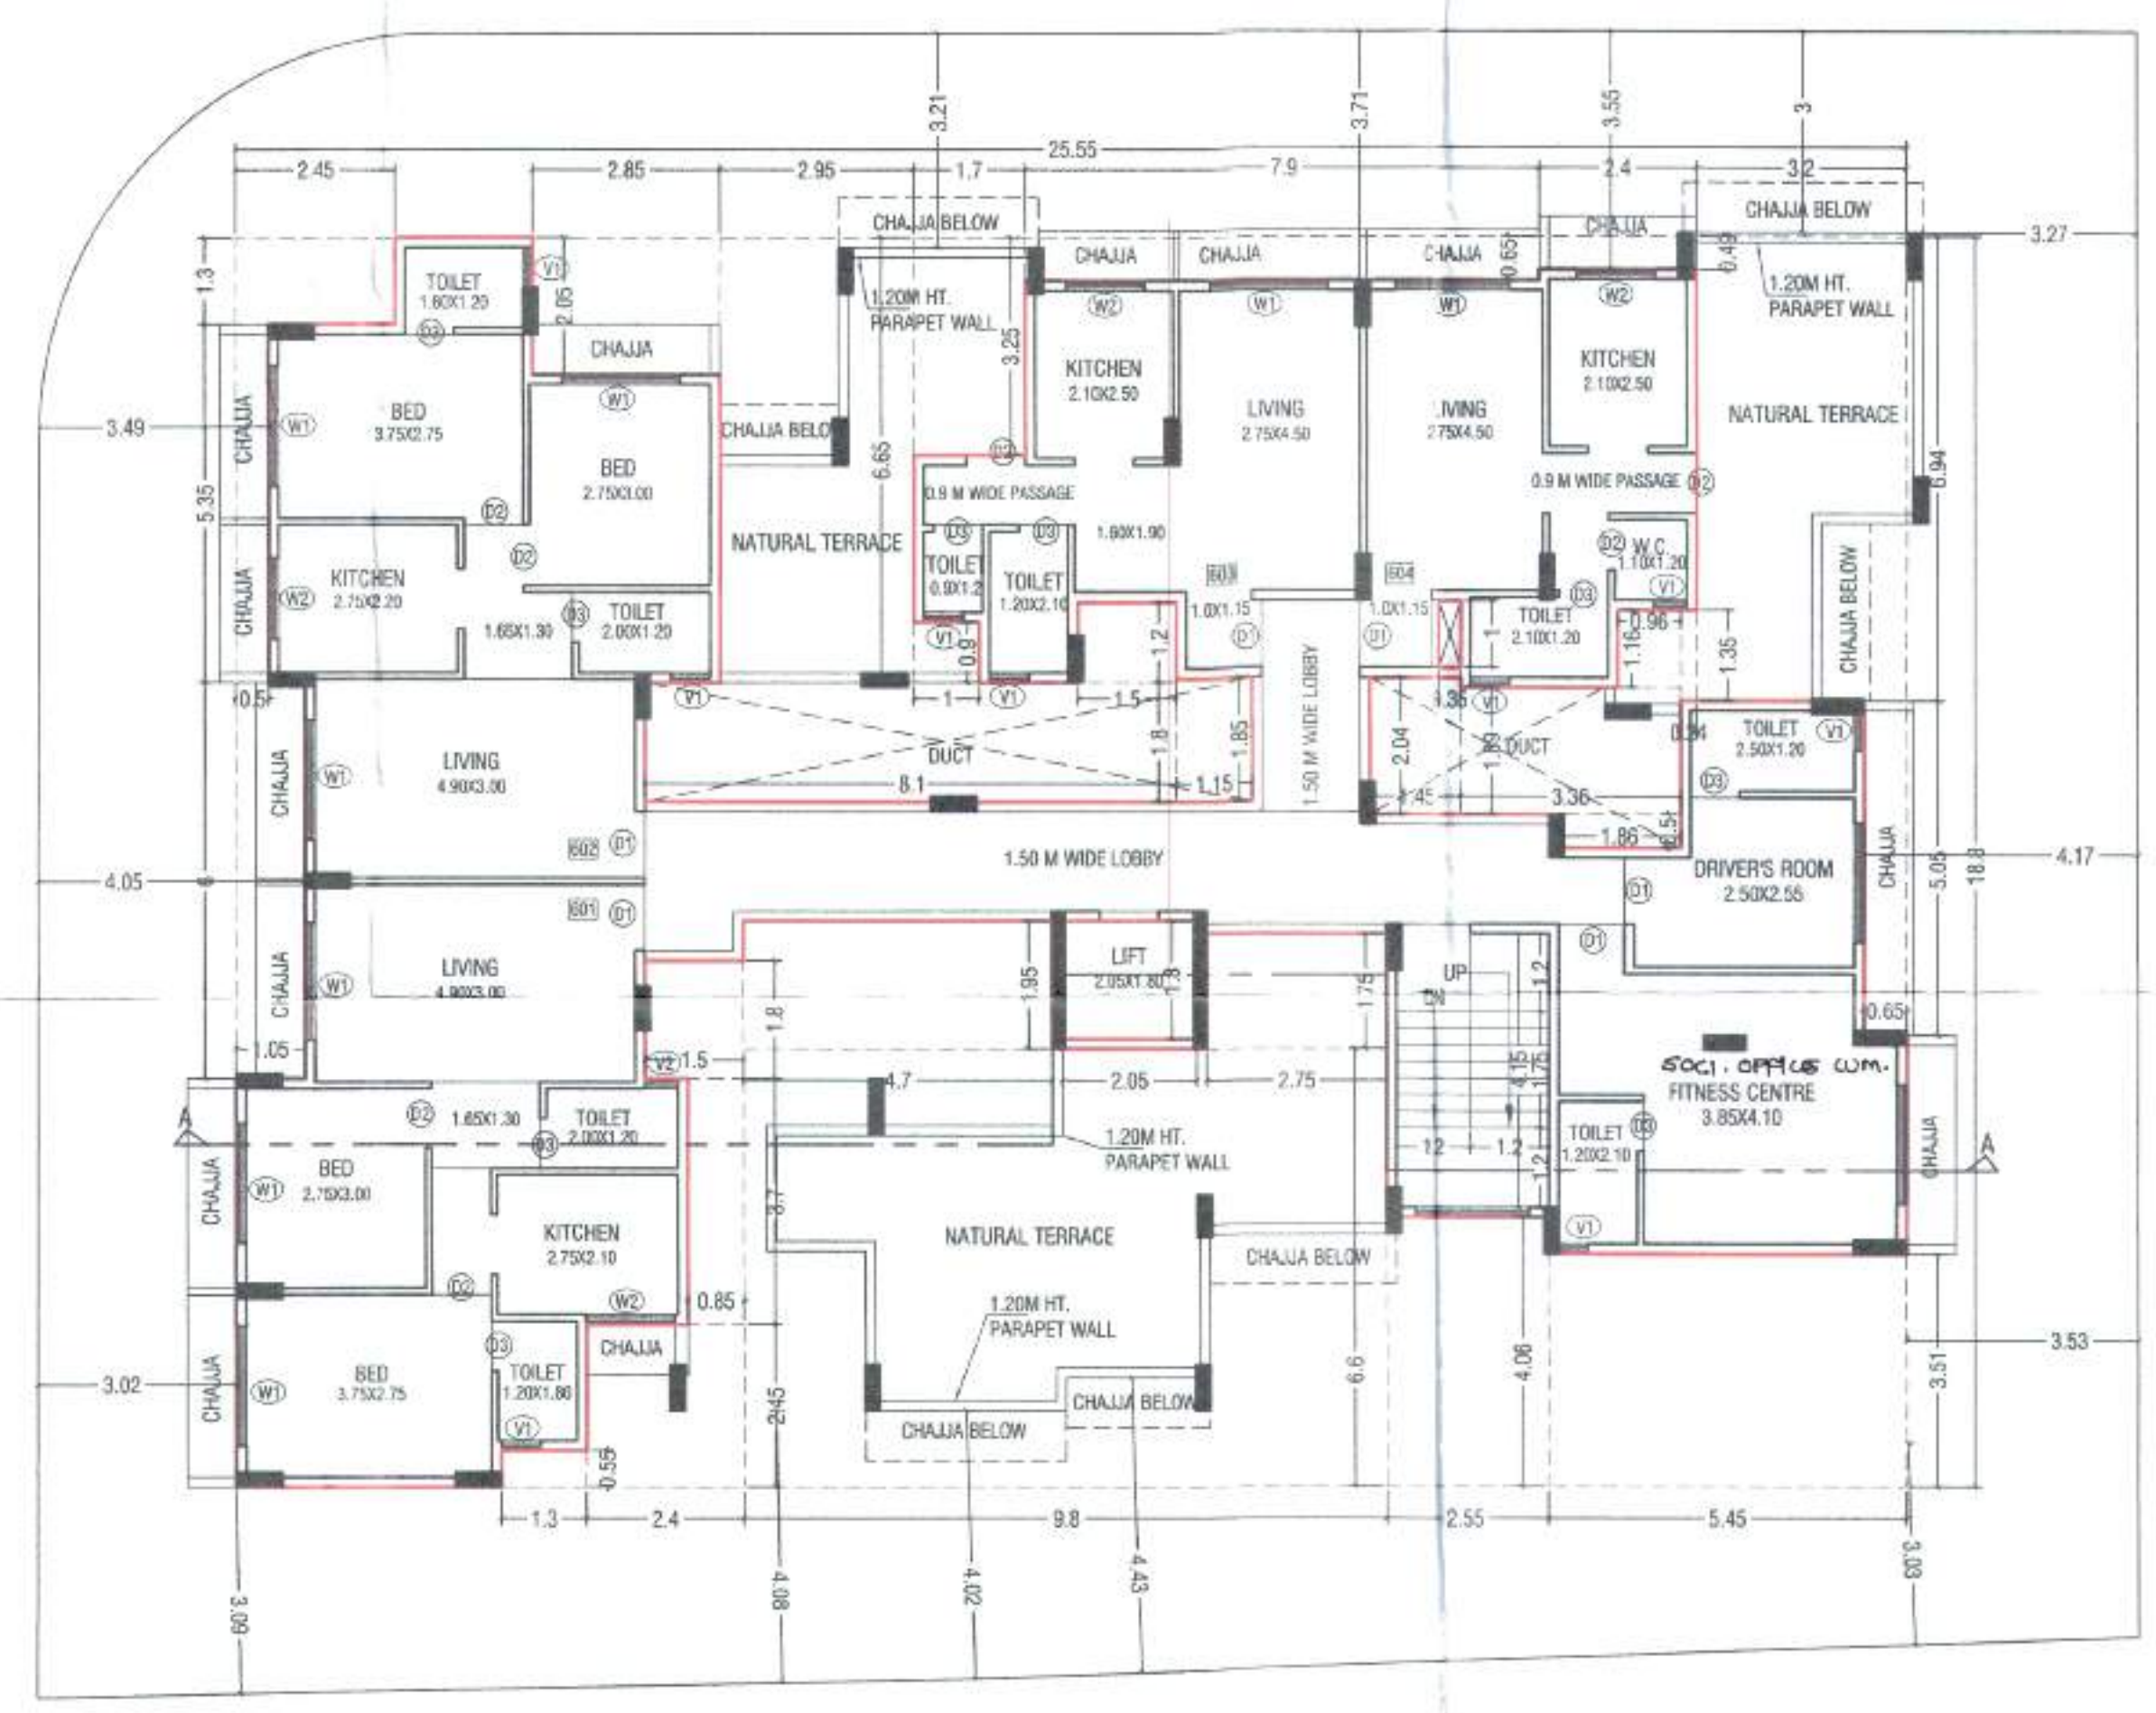

6TH FLOOR PLAN SCALE:1:100

गवेल महानगरपालिका
 नगर कार्यलय रोड, न. ११
 प्लॉट नं. ३९, ४०, ४१, 