




GROUND FLOOR PLAN

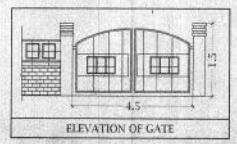


ELEVATION OF GATE

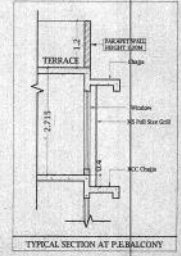


TYPICAL SECTION AT BALCONY

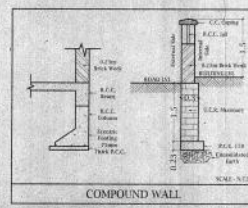


COMPOUND WALL

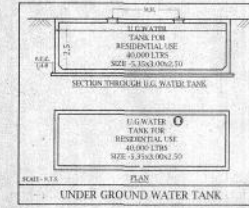

UNDER GROUND WATER TANK

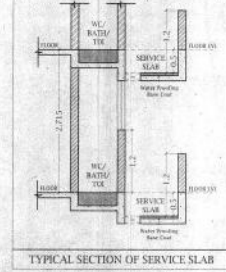

TYPICAL SECTION OF SERVICE SLAB

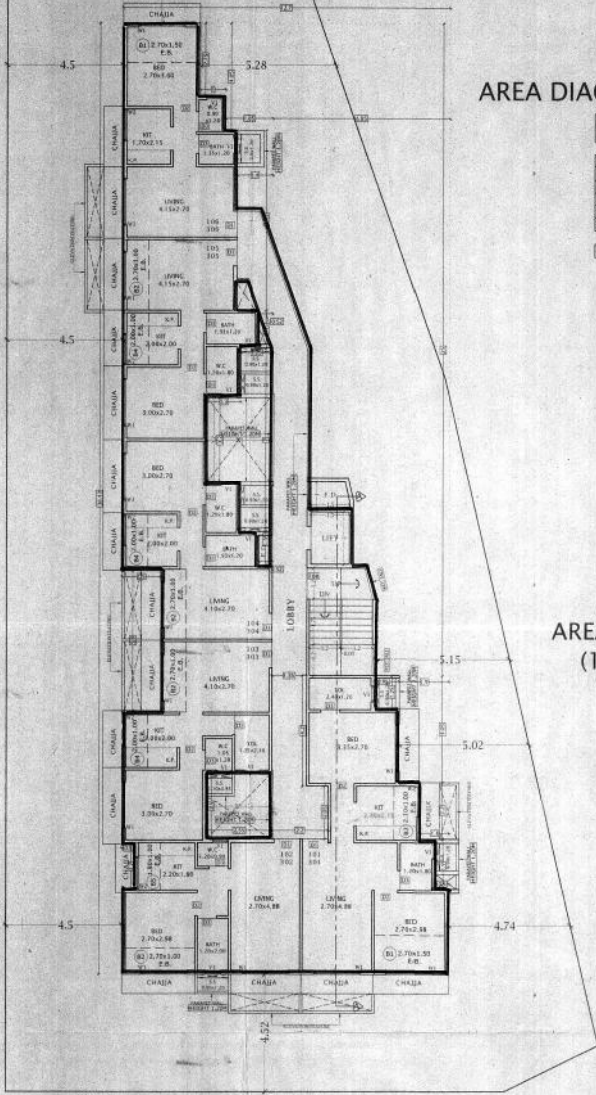


1ST & 3RD FLOOR PLAN

AREA DIAGRAM OF STAIRCASE

| AREA OF BLOCK | | |
|-------------------|--------------------|-----------------------------|
| 1 | 3.150 x 2.300 x 1 | 7.245 M ² |
| 2 | 1.800 x 1.246 x 1 | 2.243 M ² |
| 3 | 0.572 x 1.396 x 1 | 0.799 M ² |
| 4 | 0.328 x 3.960 x 50 | 0.272 M ² |
| 5 | 2.700 x 2.904 x 1 | 7.841 M ² |
| TOTAL AREA | | 18.356 M² |

AREA DIAGRAM OF LOBBY (1ST TO 6TH FLOOR)

| AREA OF BLOCK | | |
|---------------------------------------|--------------------|-----------------------------|
| 1 | 1.0885 x 2.600 x 2 | 2.301 M ² |
| 2 | 2.621 x 2.600 x 50 | 1.197 M ² |
| 3 | 0.452 x 2.760 x 50 | 0.578 M ² |
| 4 | 1.274 x 2.175 x 2 | 3.026 M ² |
| 5 | 1.350 x 1.736 x 1 | 2.344 M ² |
| 6 | 1.300 x 3.500 x 1 | 4.550 M ² |
| 7 | 1.300 x 0.450 x 1 | 1.148 M ² |
| 8 | 1.380 x 7.750 x 1 | 10.463 M ² |
| 9 | 1.300 x 0.600 x 1 | 0.780 M ² |
| 10 | 1.250 x 2.950 x 2 | 4.408 M ² |
| TOTAL AREA | | 30.791 M² |
| 190.708 x 1.7% = 32.42 SQ.MTS. | | |

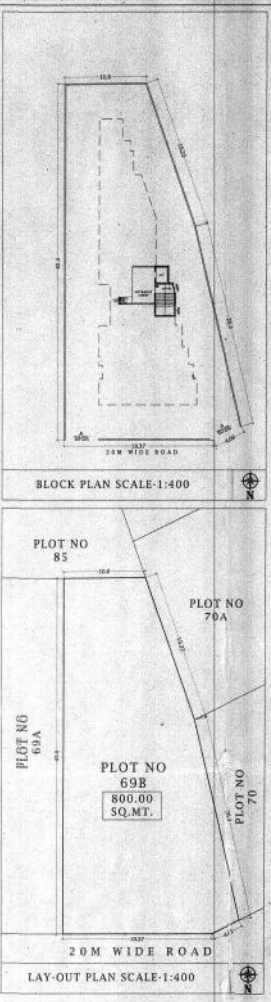

| FLOOR | SIR | SIZE | NO | AREA | PL | RATH | AMOUNT |
|--------------|-----|---------------|----|----------------------|----|------|---------------|
| 1ST TO 3RD | B01 | 2.700 x 1.500 | 2 | 4.050 M ² | 3 | 1600 | 9600 |
| | B02 | 2.700 x 1.000 | 4 | 2.700 M ² | 3 | 1600 | 19200 |
| | B03 | 2.100 x 1.000 | 1 | 2.100 M ² | 3 | 1600 | 4800 |
| 4TH | B04 | 2.000 x 1.000 | 3 | 2.000 M ² | 3 | 1600 | 14400 |
| | B05 | 1.800 x 1.000 | 1 | 1.800 M ² | 3 | 1600 | 4800 |
| | B06 | 2.700 x 1.000 | 10 | 2.700 M ² | 3 | 1600 | 16000 |
| | B07 | 2.100 x 1.000 | 1 | 2.100 M ² | 3 | 1600 | 1600 |
| 5TH & 6TH | B08 | 2.100 x 1.500 | 1 | 3.150 M ² | 2 | 1600 | 3200 |
| | B09 | 2.700 x 1.500 | 11 | 4.050 M ² | 2 | 1600 | 35200 |
| | B10 | 2.100 x 1.500 | 3 | 3.150 M ² | 2 | 1600 | 9600 |
| 7TH | B11 | 2.150 x 1.500 | 1 | 3.225 M ² | 2 | 1600 | 3200 |
| | B12 | 2.700 x 1.500 | 3 | 4.050 M ² | 2 | 1600 | 9600 |
| TOTAL | | | | | | | 137600 |

| REQD. | PROB. | DOMESTIC | COMM. | TOTAL |
|--------------|-------|----------|-------|---------------|
| 1500 | 2500 | 2800 | 7000 | 13800 |
| 15000 | 25000 | 28000 | 45000 | 93000 |
| TOTAL | | | | 106800 |

STAMP OF APPROVAL OF PLANS

भा. काय. वि. वा. ध. ०१३६ रे. २४१/०९/२०१४
 मंडळ सर्वोच्च अधिकार प्राप्त लाभ दिले
 कुल कर्मचारी...
 धरमराठी नकारे / धरमराठी नकारे मंजूर

भा. स्थापना पत्र मंडळी मुंबई
 अध्यापक संभाषक
 राजेश भागवत...

ATUL PATEL ARCHITECTS
 Studio #1205, The Landmark, Plot no. 26A, Sector-7, Kharbor, Navi Mumbai - 400210
 E: info@atulpatelarchitects.com T: 022-27746643-42

Scale 1:100
 Drawn By 1/4
 Checked By