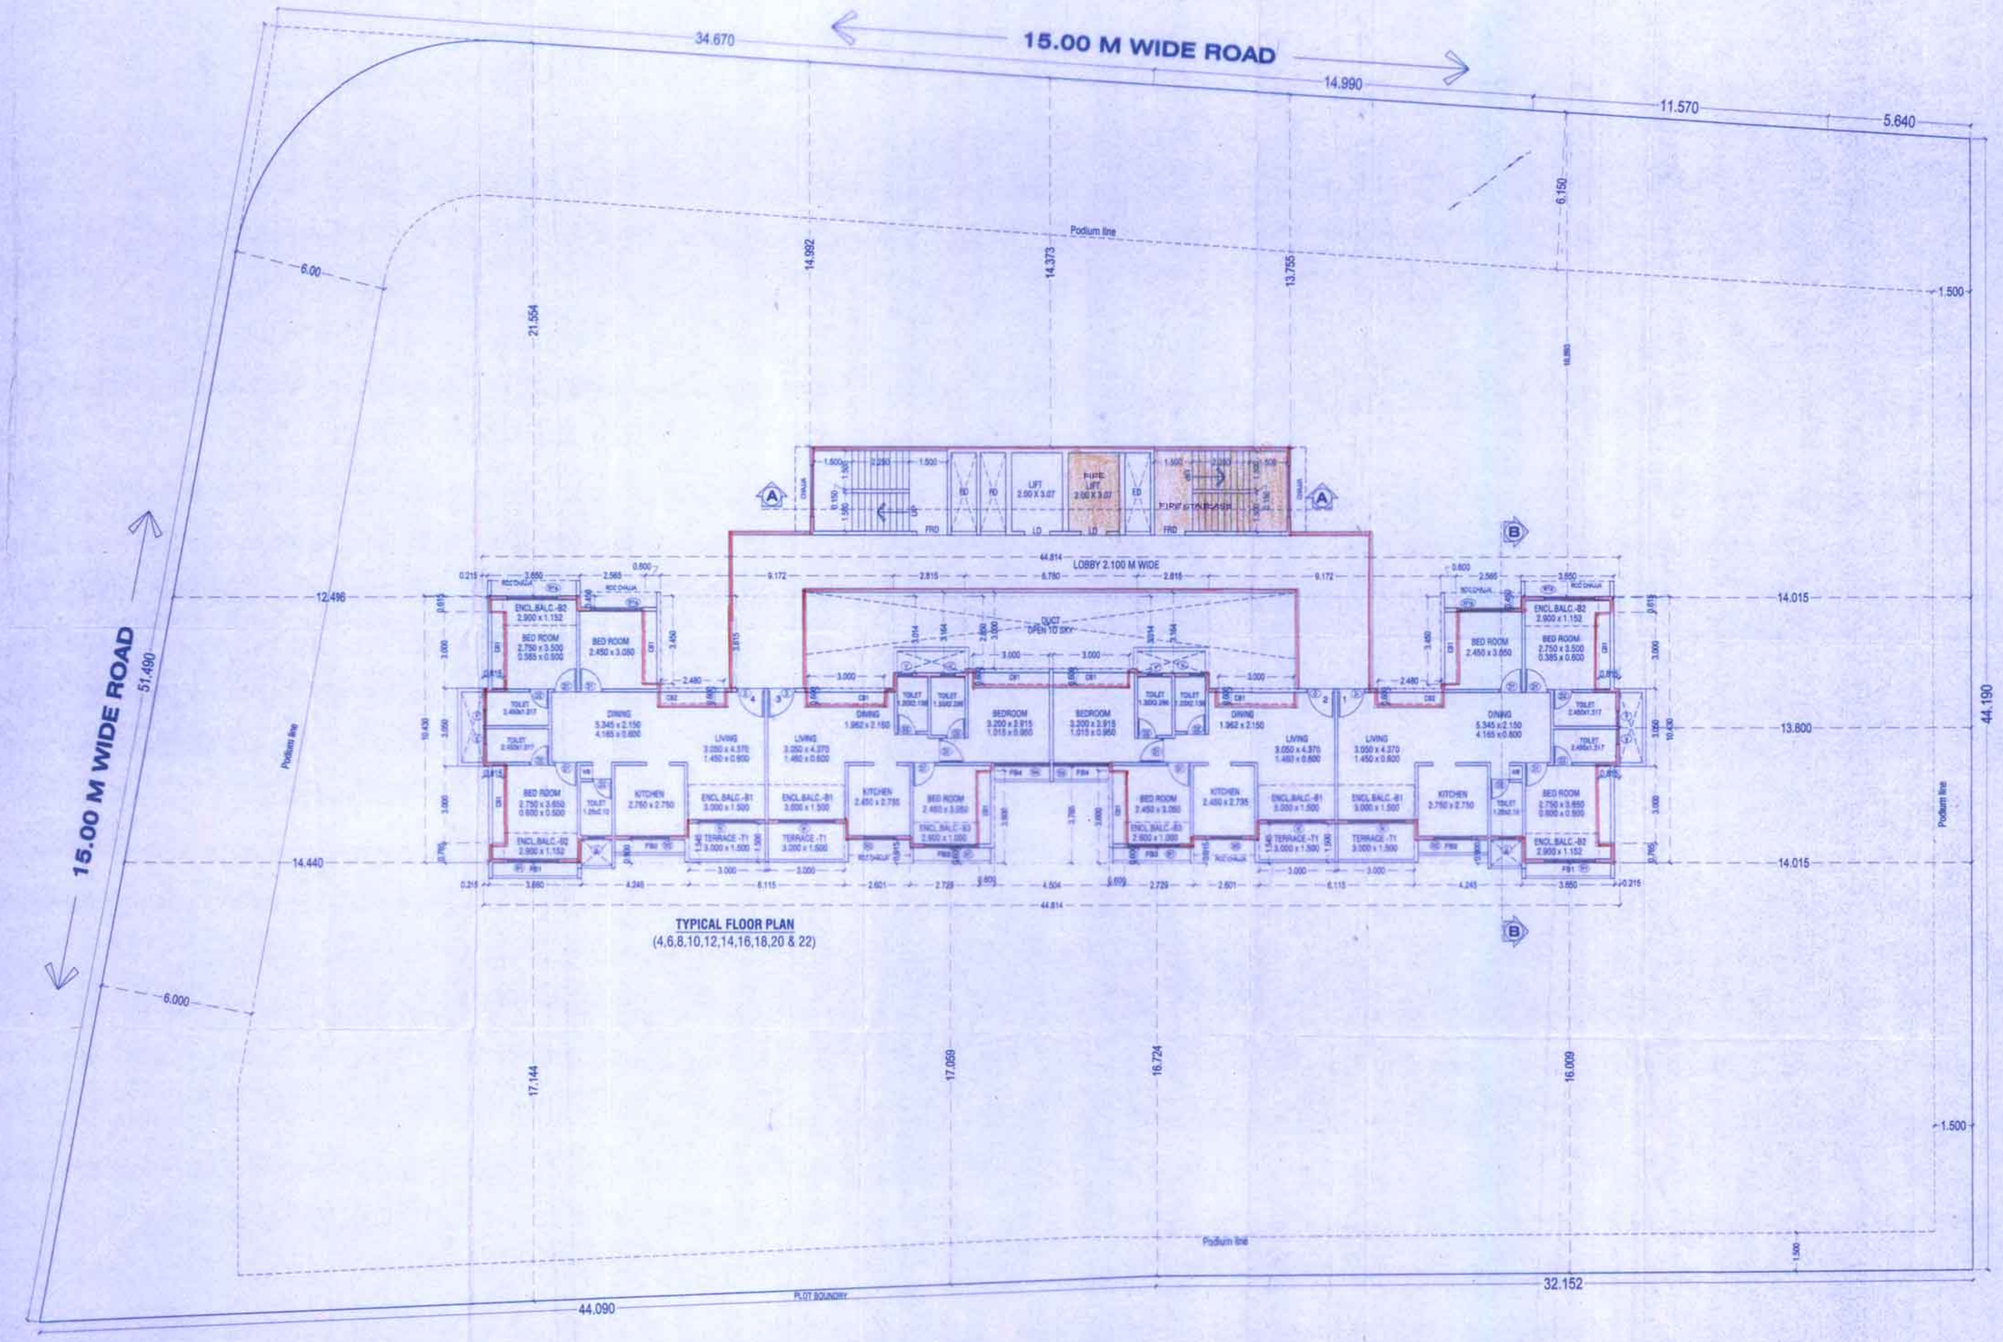

TYPICAL FLOOR PLAN
(4,6,8,10,12,14,16,18,20 & 22)

SEAL & STAMP OF APPROVAL

2017/CRMMC/1754
या कार्यालयाचे बांधकाम प्रारंभ प्रमाणपत्र
नरविर/ए- 12633 दि. 29/08/96
मधील सर्व शर्तीस अधिन राहून लाल रंगाने
दुरुस्त केल्यानुसार निवासी व वाणिज्य
वापरासाठी नकाशे / सुधारित नकाशे मंजुर
सहाय्यक संचालक, नगररचना
नवी मुंबई महानगरपालिका

DESCRIPTION OF PROPOSAL AND PROPERTY

PROPOSED COMMERCIAL & RESIDENTIAL BLDG. ON PLOT NO: 7 ,7A, SECTOR- 13,NERUL NAVI MUMBAI.

NAME ADDRESS & SIGN. OF OWNER	NAME ADDRESS & SIGN. OF ARCHITECT
For BHAGWATI INFRA Partners	CHINTAMANI PURANDARE B.ARCH
DRAWN BY : GP DATE - 17/08/17	SCALE - 1:100 CHKD BY : P.G.

NORTH

N

DESIGNO

07/07