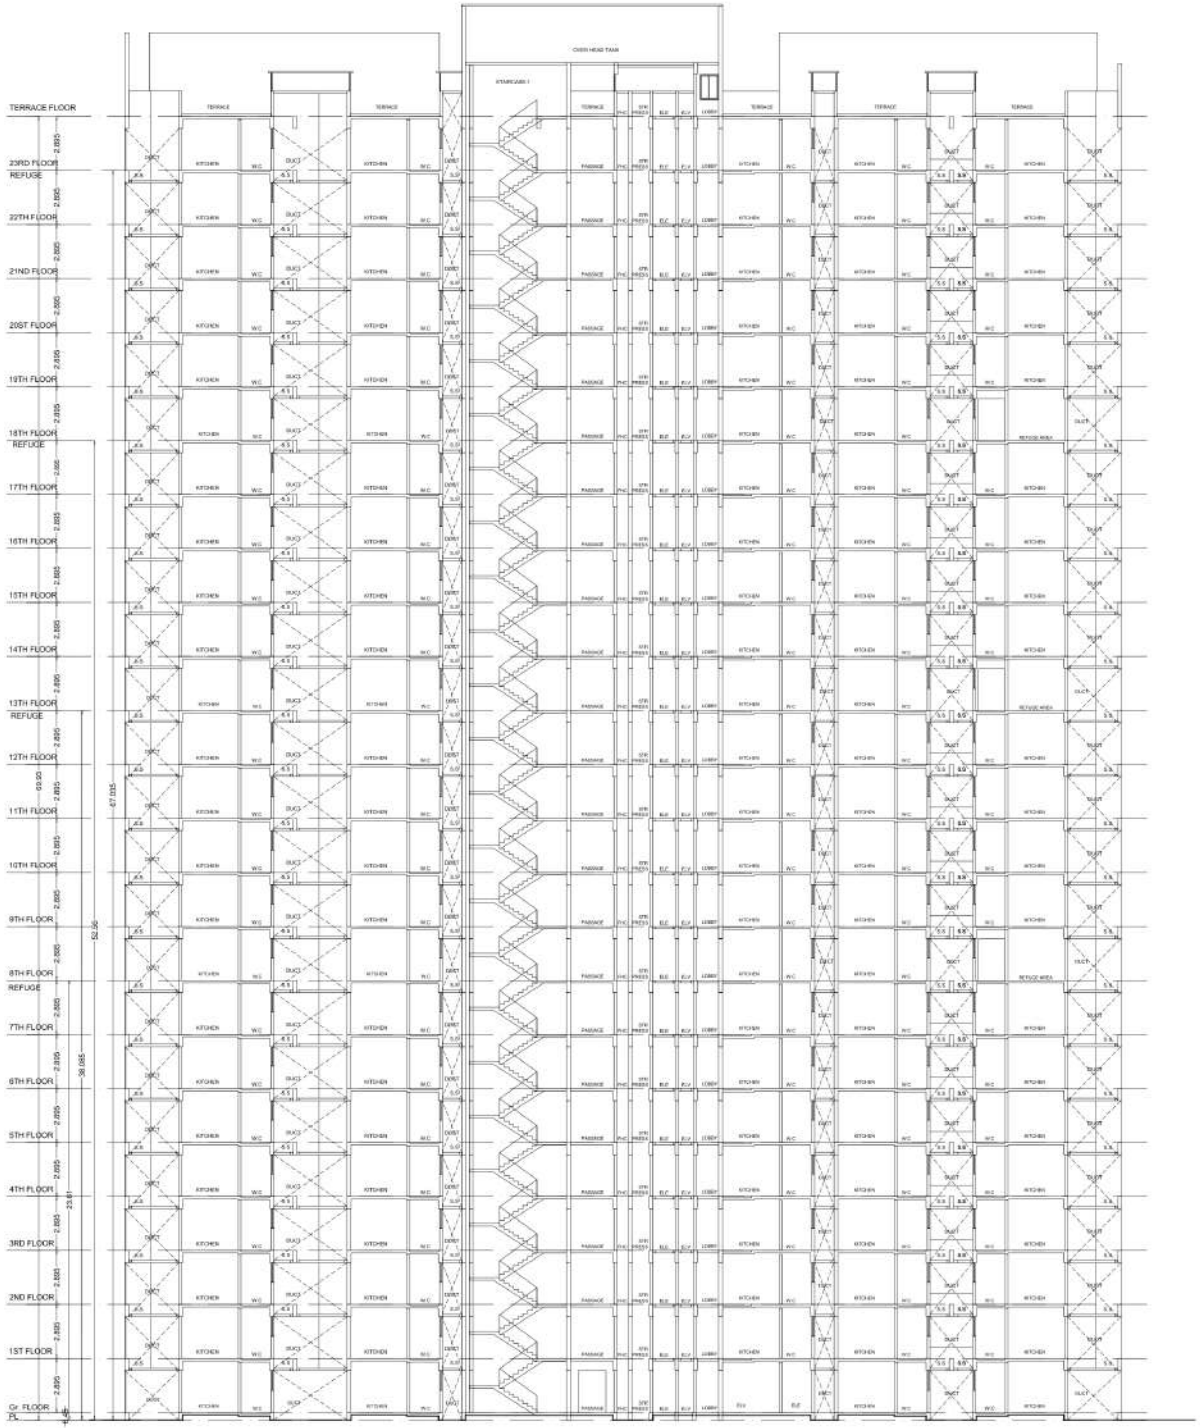

SECTION - AA
SCALE 1:100

SECTION - BB
SCALE 1:100

PROFORMA - B

DRG. NO.

CONTENTS OF SHEET

SECTION - AA, SECTION - BB,

Tower - 3 (PLOT -B2)
(GR./St.+23th FL)

STAMP OF APPROVAL OF PLANS

DESCRIPTION OF PROPOSAL AND PROPERTY

PROPOSED BUILDING ON PLOT BEARING S.NO.22, S. NO 23, S.NO.24/1 TO 7, 8a,8b,9,10,S.NO.25/2,3,5,7,8,9,10,11, S.NO.26/1,2,4,5,6,7,8,9,10,11,12, S. NO 27/1,2,3,4 to 10,S.NO.28/1 TO 5, S.NO.29/1 to 9, S.NO. 30/1,4,5,6,8 S.NO.31/1,2,3,4,5,6,7,8,9, S.NO.32/1 to 15, S.NO.33/1,2,3,4,5,6a,6b,7,8,9,10, 11,12,13,14,15,16,17,18,19,20,21 , S.NO.34/1,2,3,4,5,6,7,8,9 AT MAJIWADE OLD S.NO. 95/6b,12,14A,15,20,21,22,23,24a,24b,25b,26b,28,32 (NEW NO.183), S.NO. 96/1,2,3a,3b,3c,3d,4,5,6,9a,9b+7a,7b,7c,8 (NEW NO.184) AT VILLAGE BALKUM,THANE .

NAME OF OWNER

(AUTHORISED SIGNATORY)
M/S. MACROTECH DEVELOPERS LTD.

ARCHITECTS NAME AND ADDRESS

PRADEEP KAMBLE & ASSOCIATES CA/87/10471
B-101, 1st FL, JAKH BAUTERA COMPLEX,
PANDIT MALVIYA PATH., RAMNAGAR,
DOMBIVALI (E) 421 201, TEL.: 022 2852642