


NO.	DESCRIPTION	AREA (S.M.)	PERCENTAGE
1
2
Block Plan (as per IOD)

 

Block Plan (as per IOD)

NO.	DESCRIPTION	AREA (S.M.)	PERCENTAGE
1
2
Block Plan (as per IOD)




Location Plan (as per IOD)

PARTICULARS		REMARKS
1
2
Approved Plan of Layout (as per IOD)

PRODUCED BY AN AUTODESK EDUCATIONAL PRODUCT

PRODUCED BY AN AUTODESK EDUCATIONAL PRODUCT

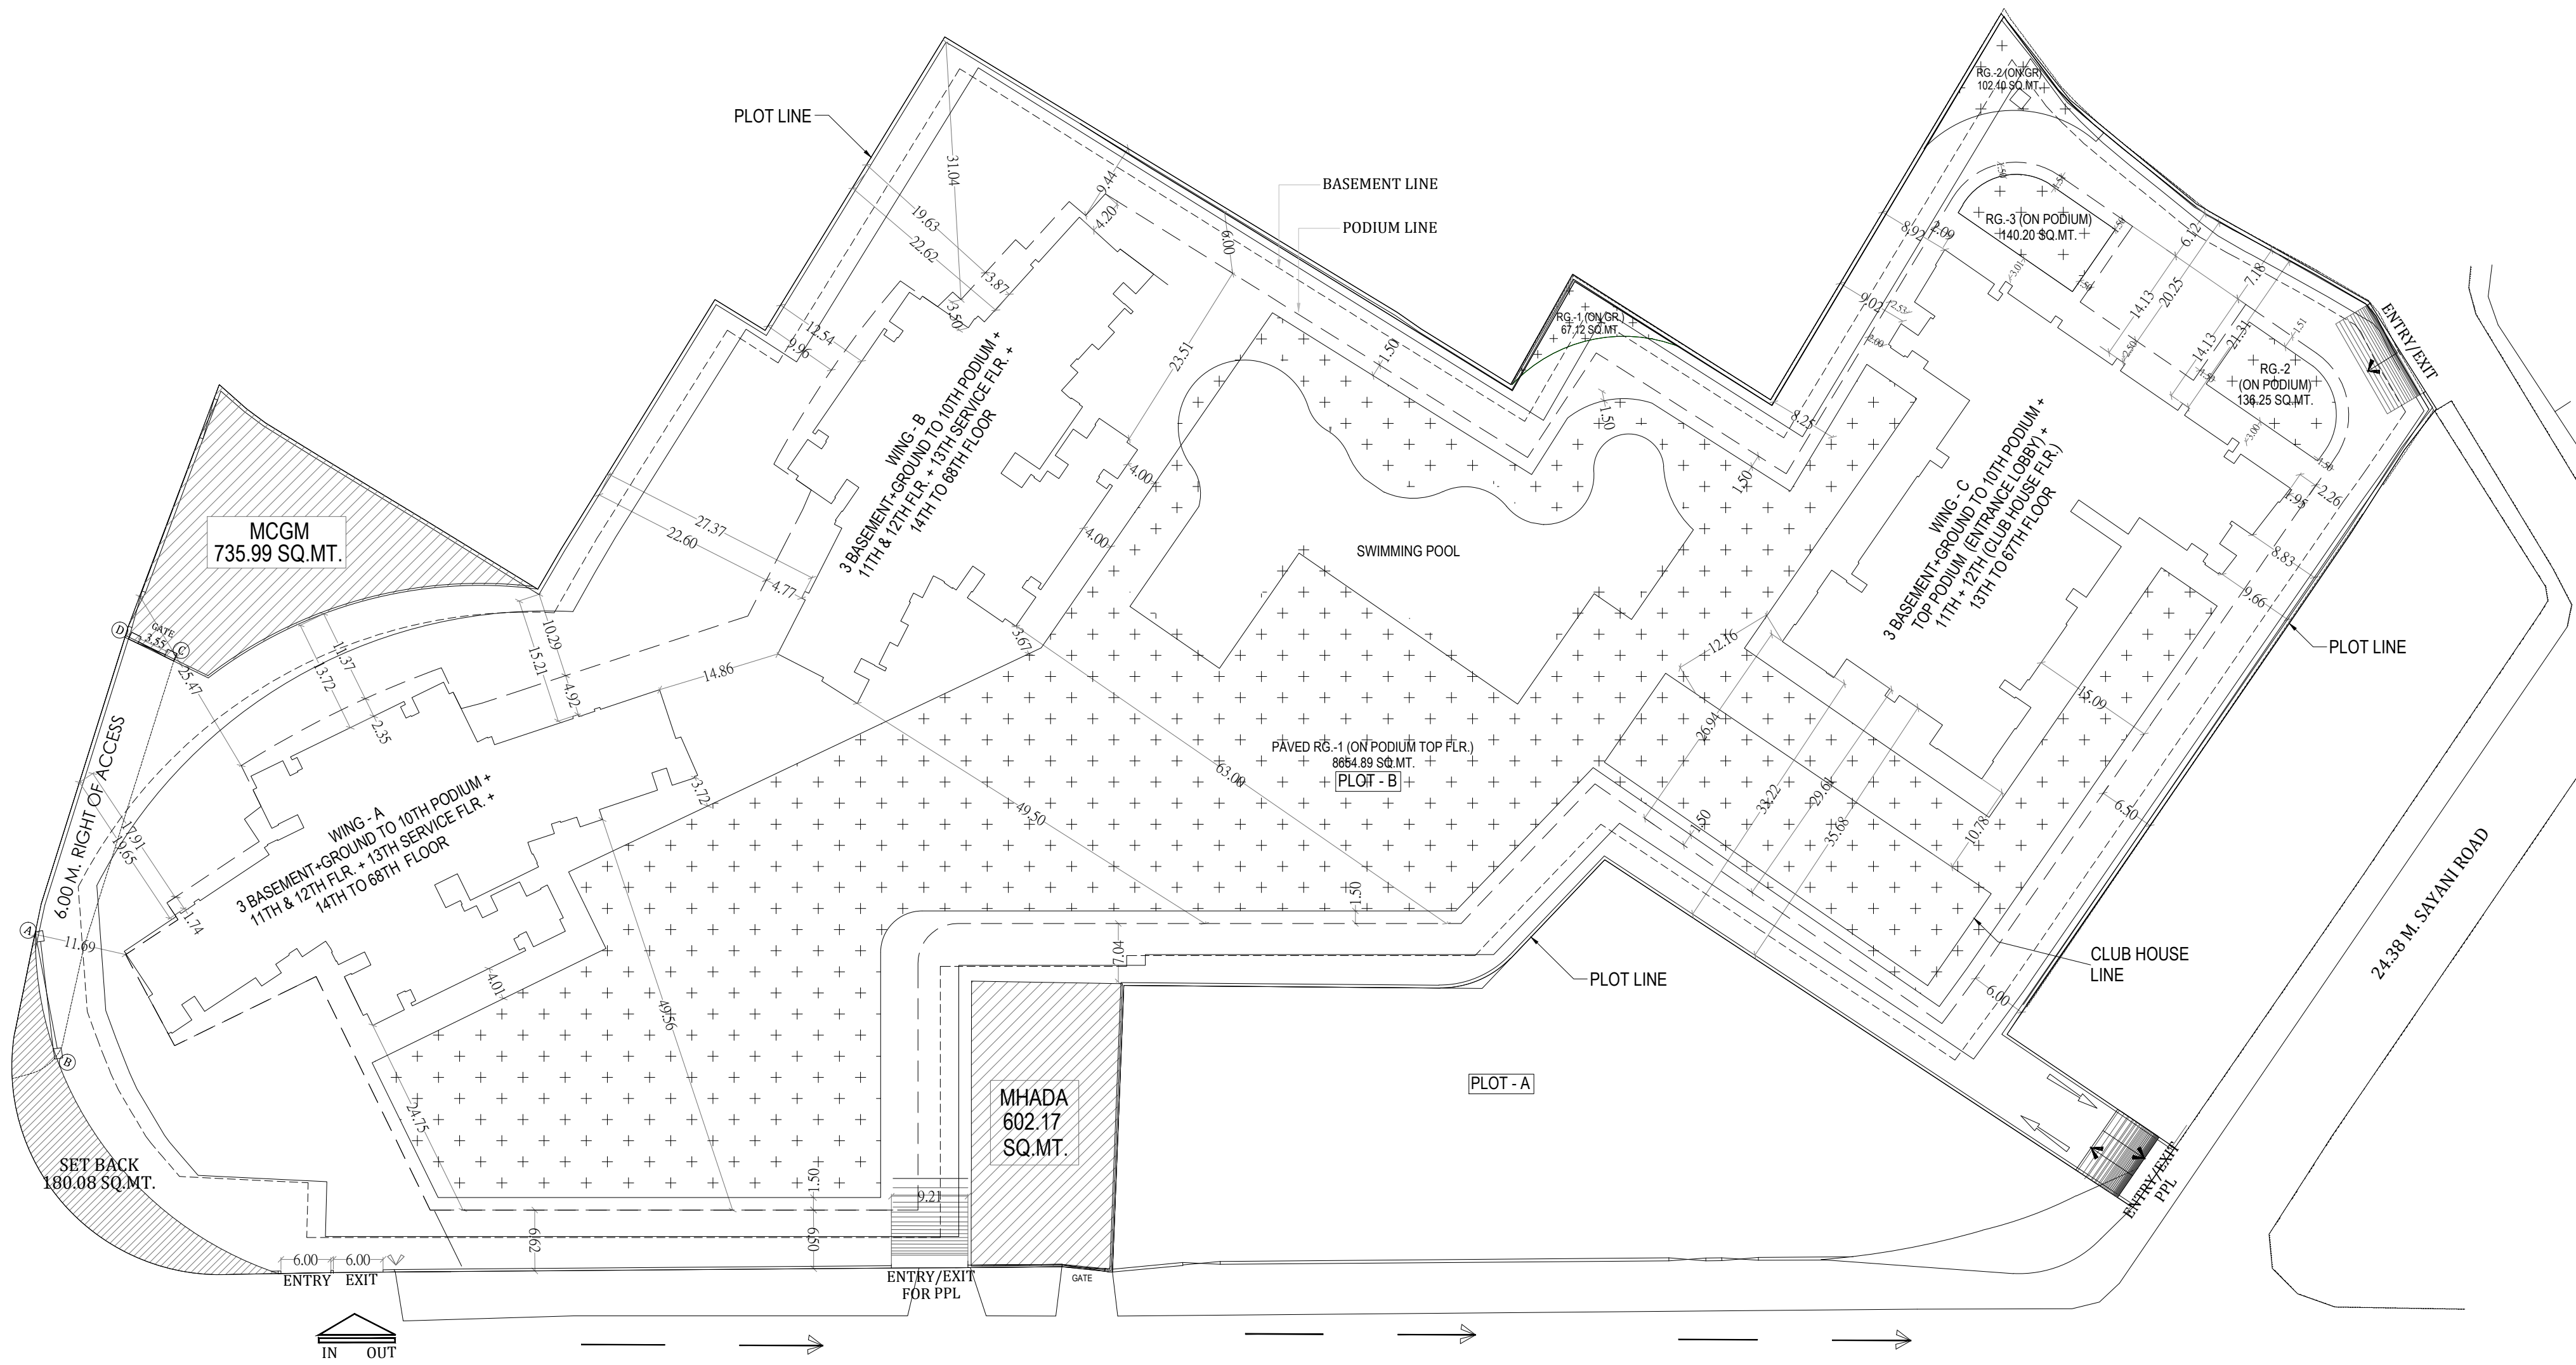

BLOCK PLAN

PROPOSED LAYOUT