


SEAL OF APPROVAL

APPROVED SUBJECT TO
 MENTIONED IN THE OFFICE
 OF THE ARCHITECT


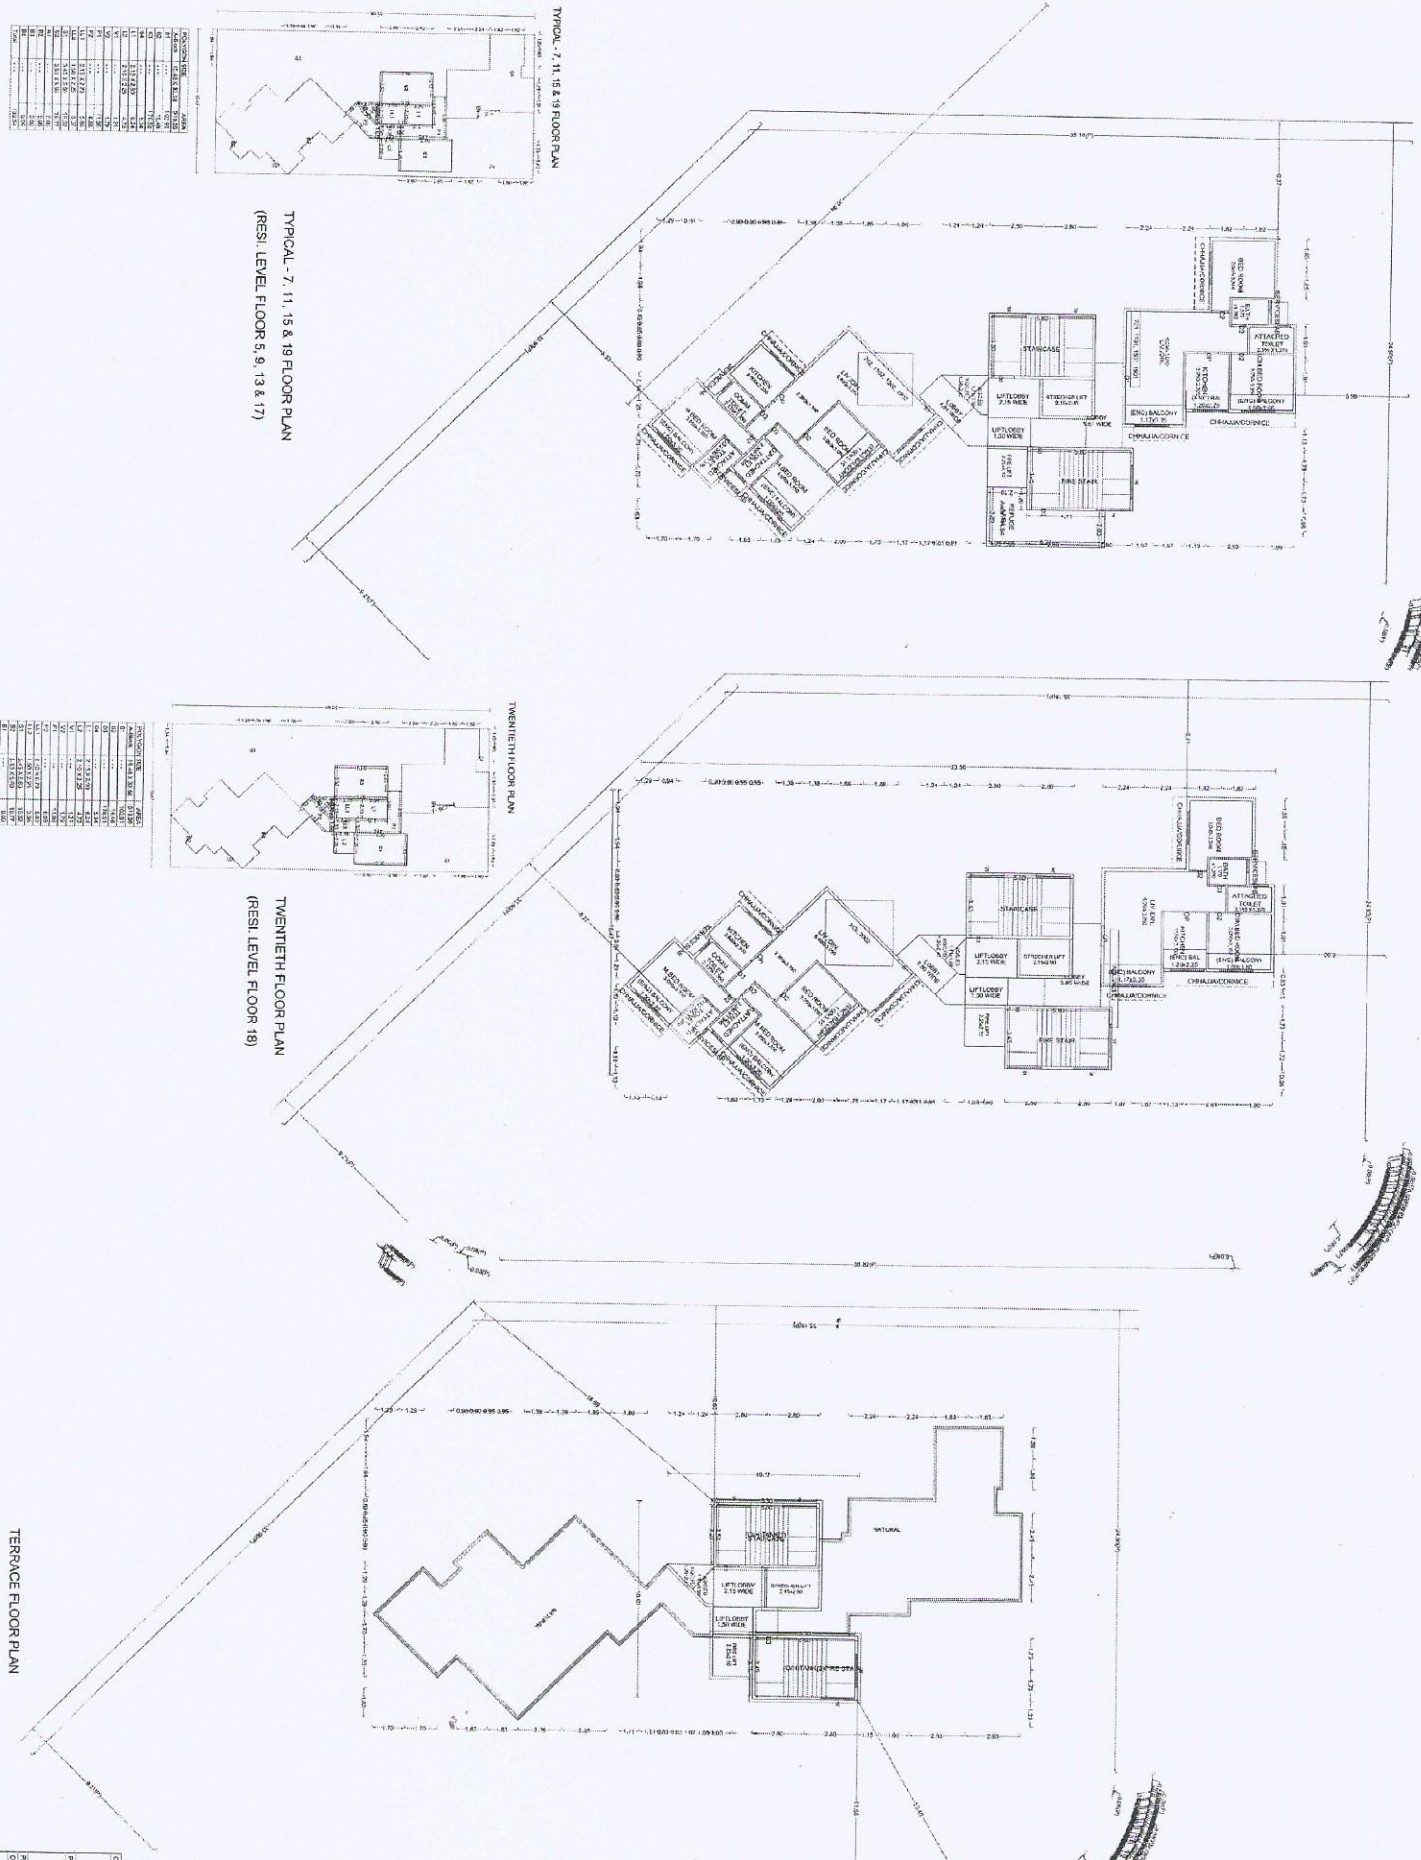

