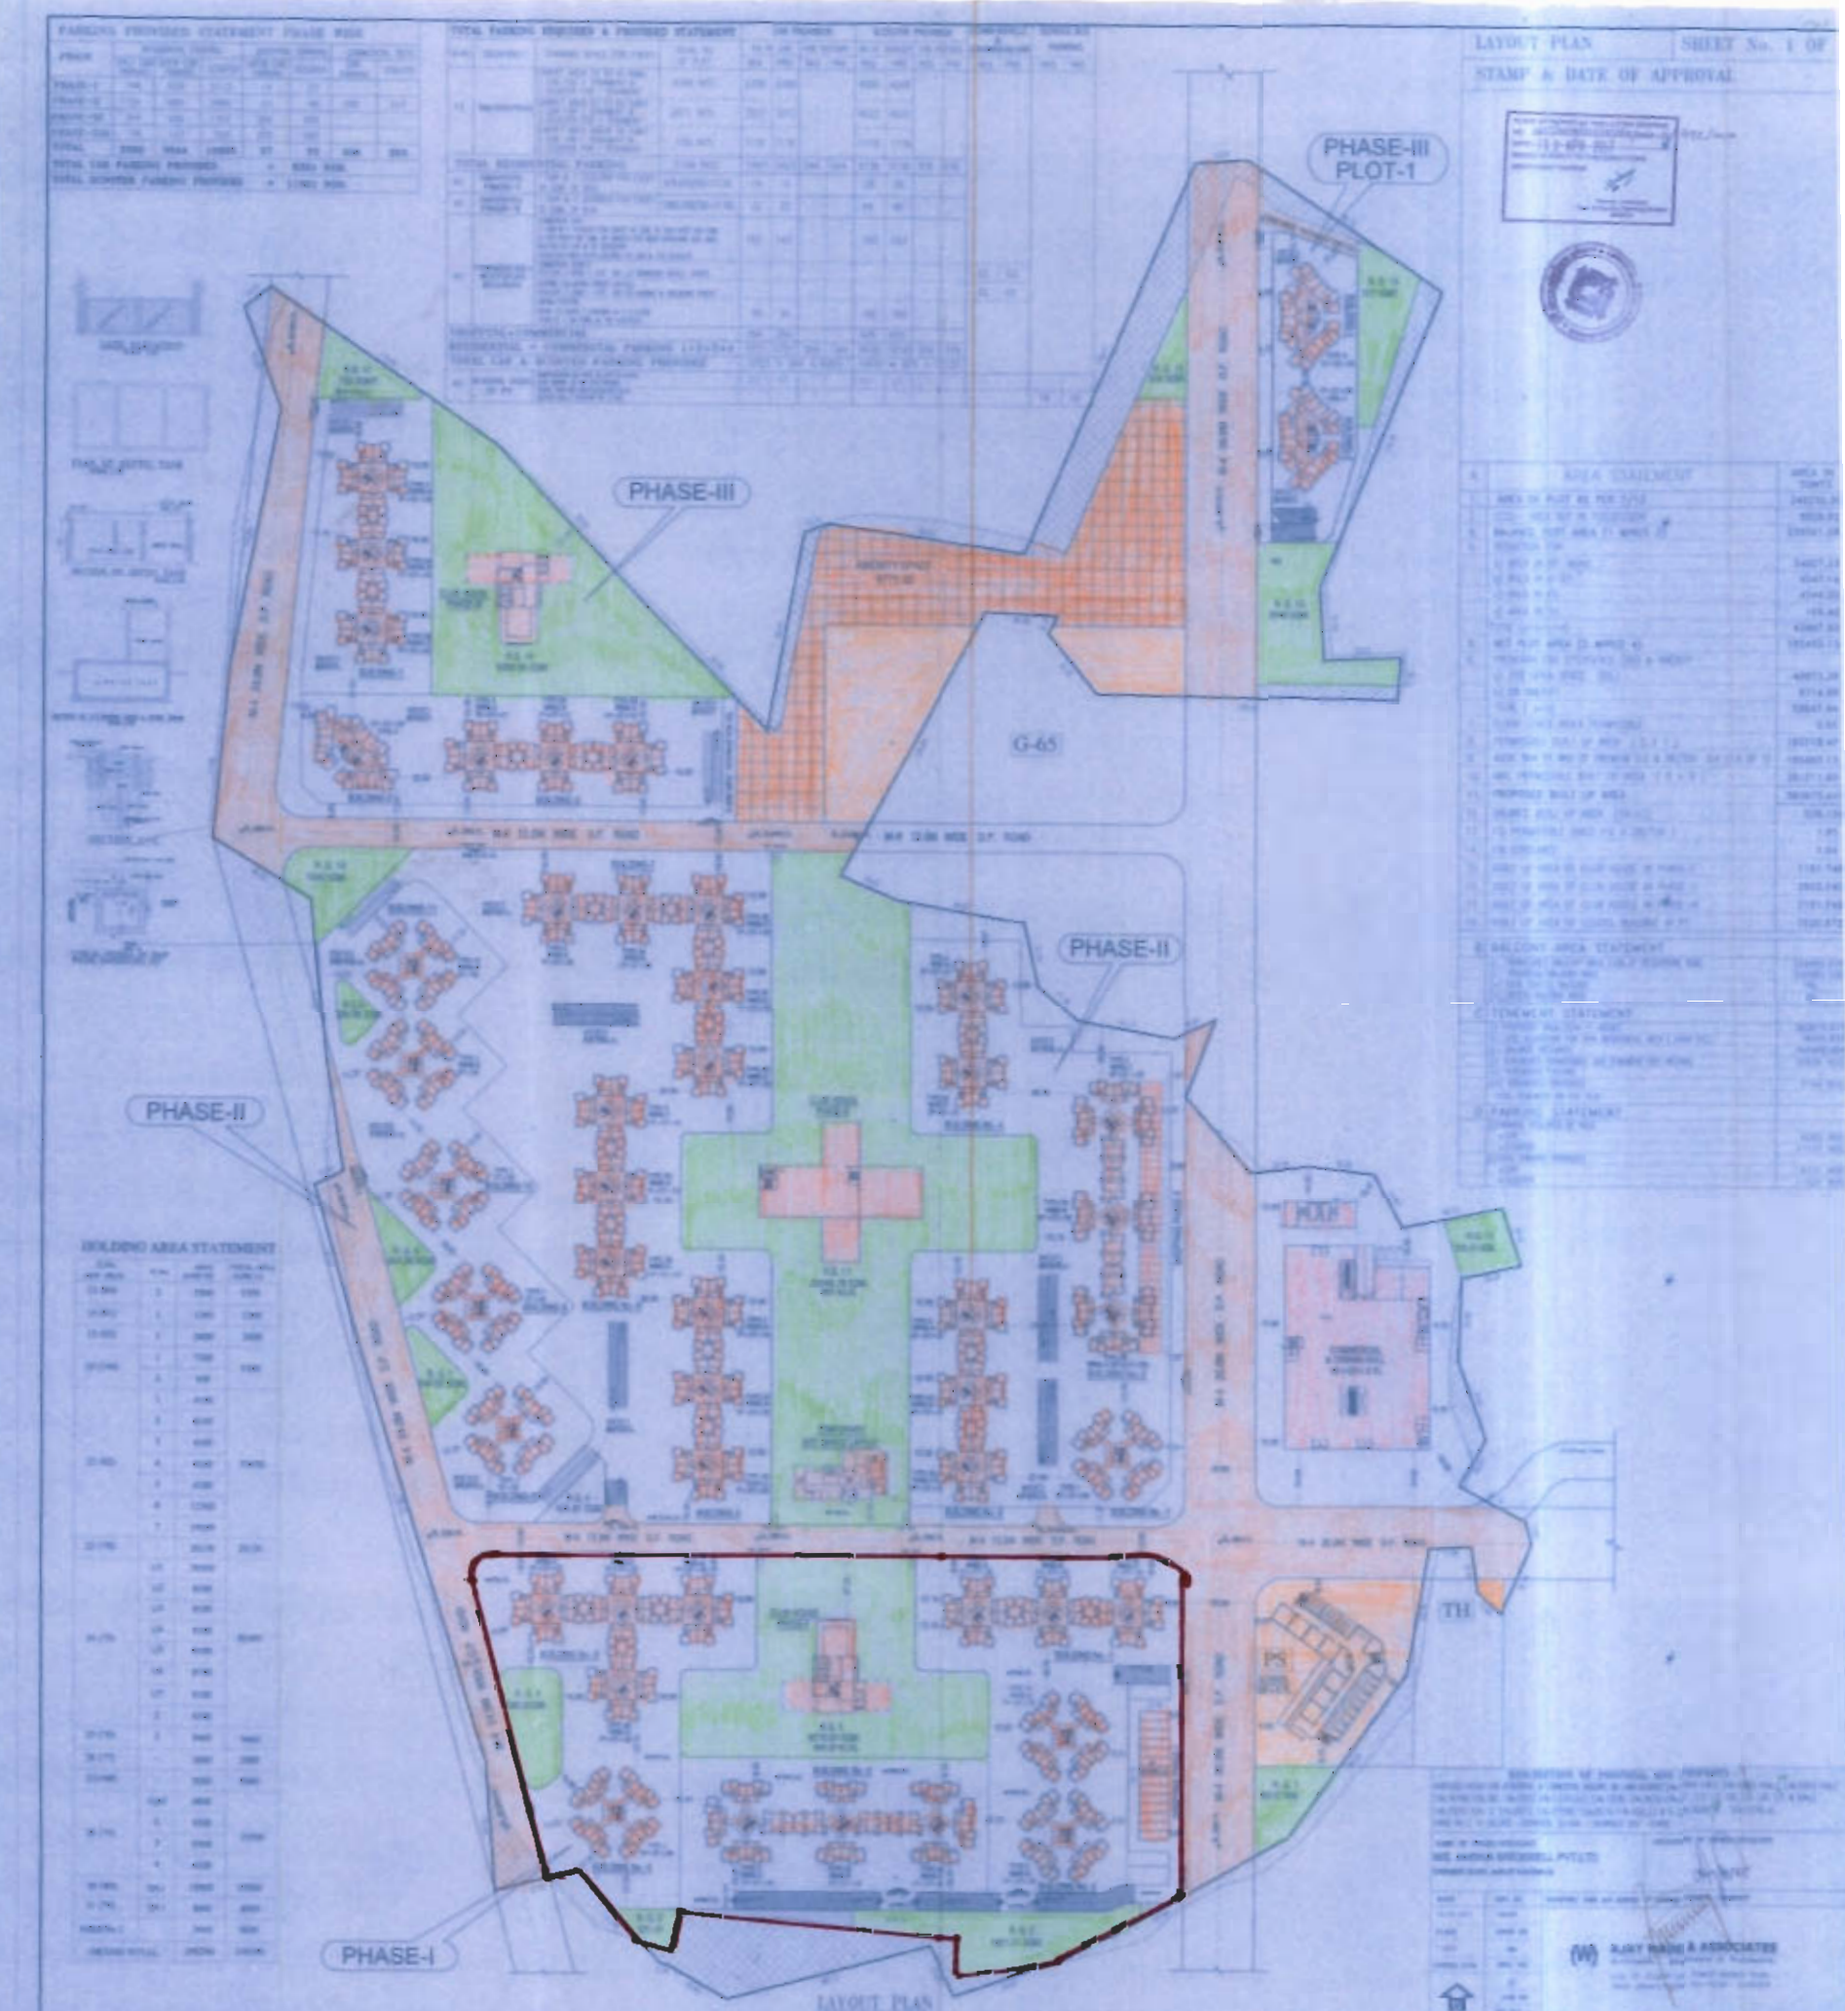
PHASE-III
PLOT-1
PHASE-III
G-65
PHASE-II
PHASE-II
PHASE-I
TH
LAYOUT PLAN