LOCATION PLAN

SCALE :- 1:4000

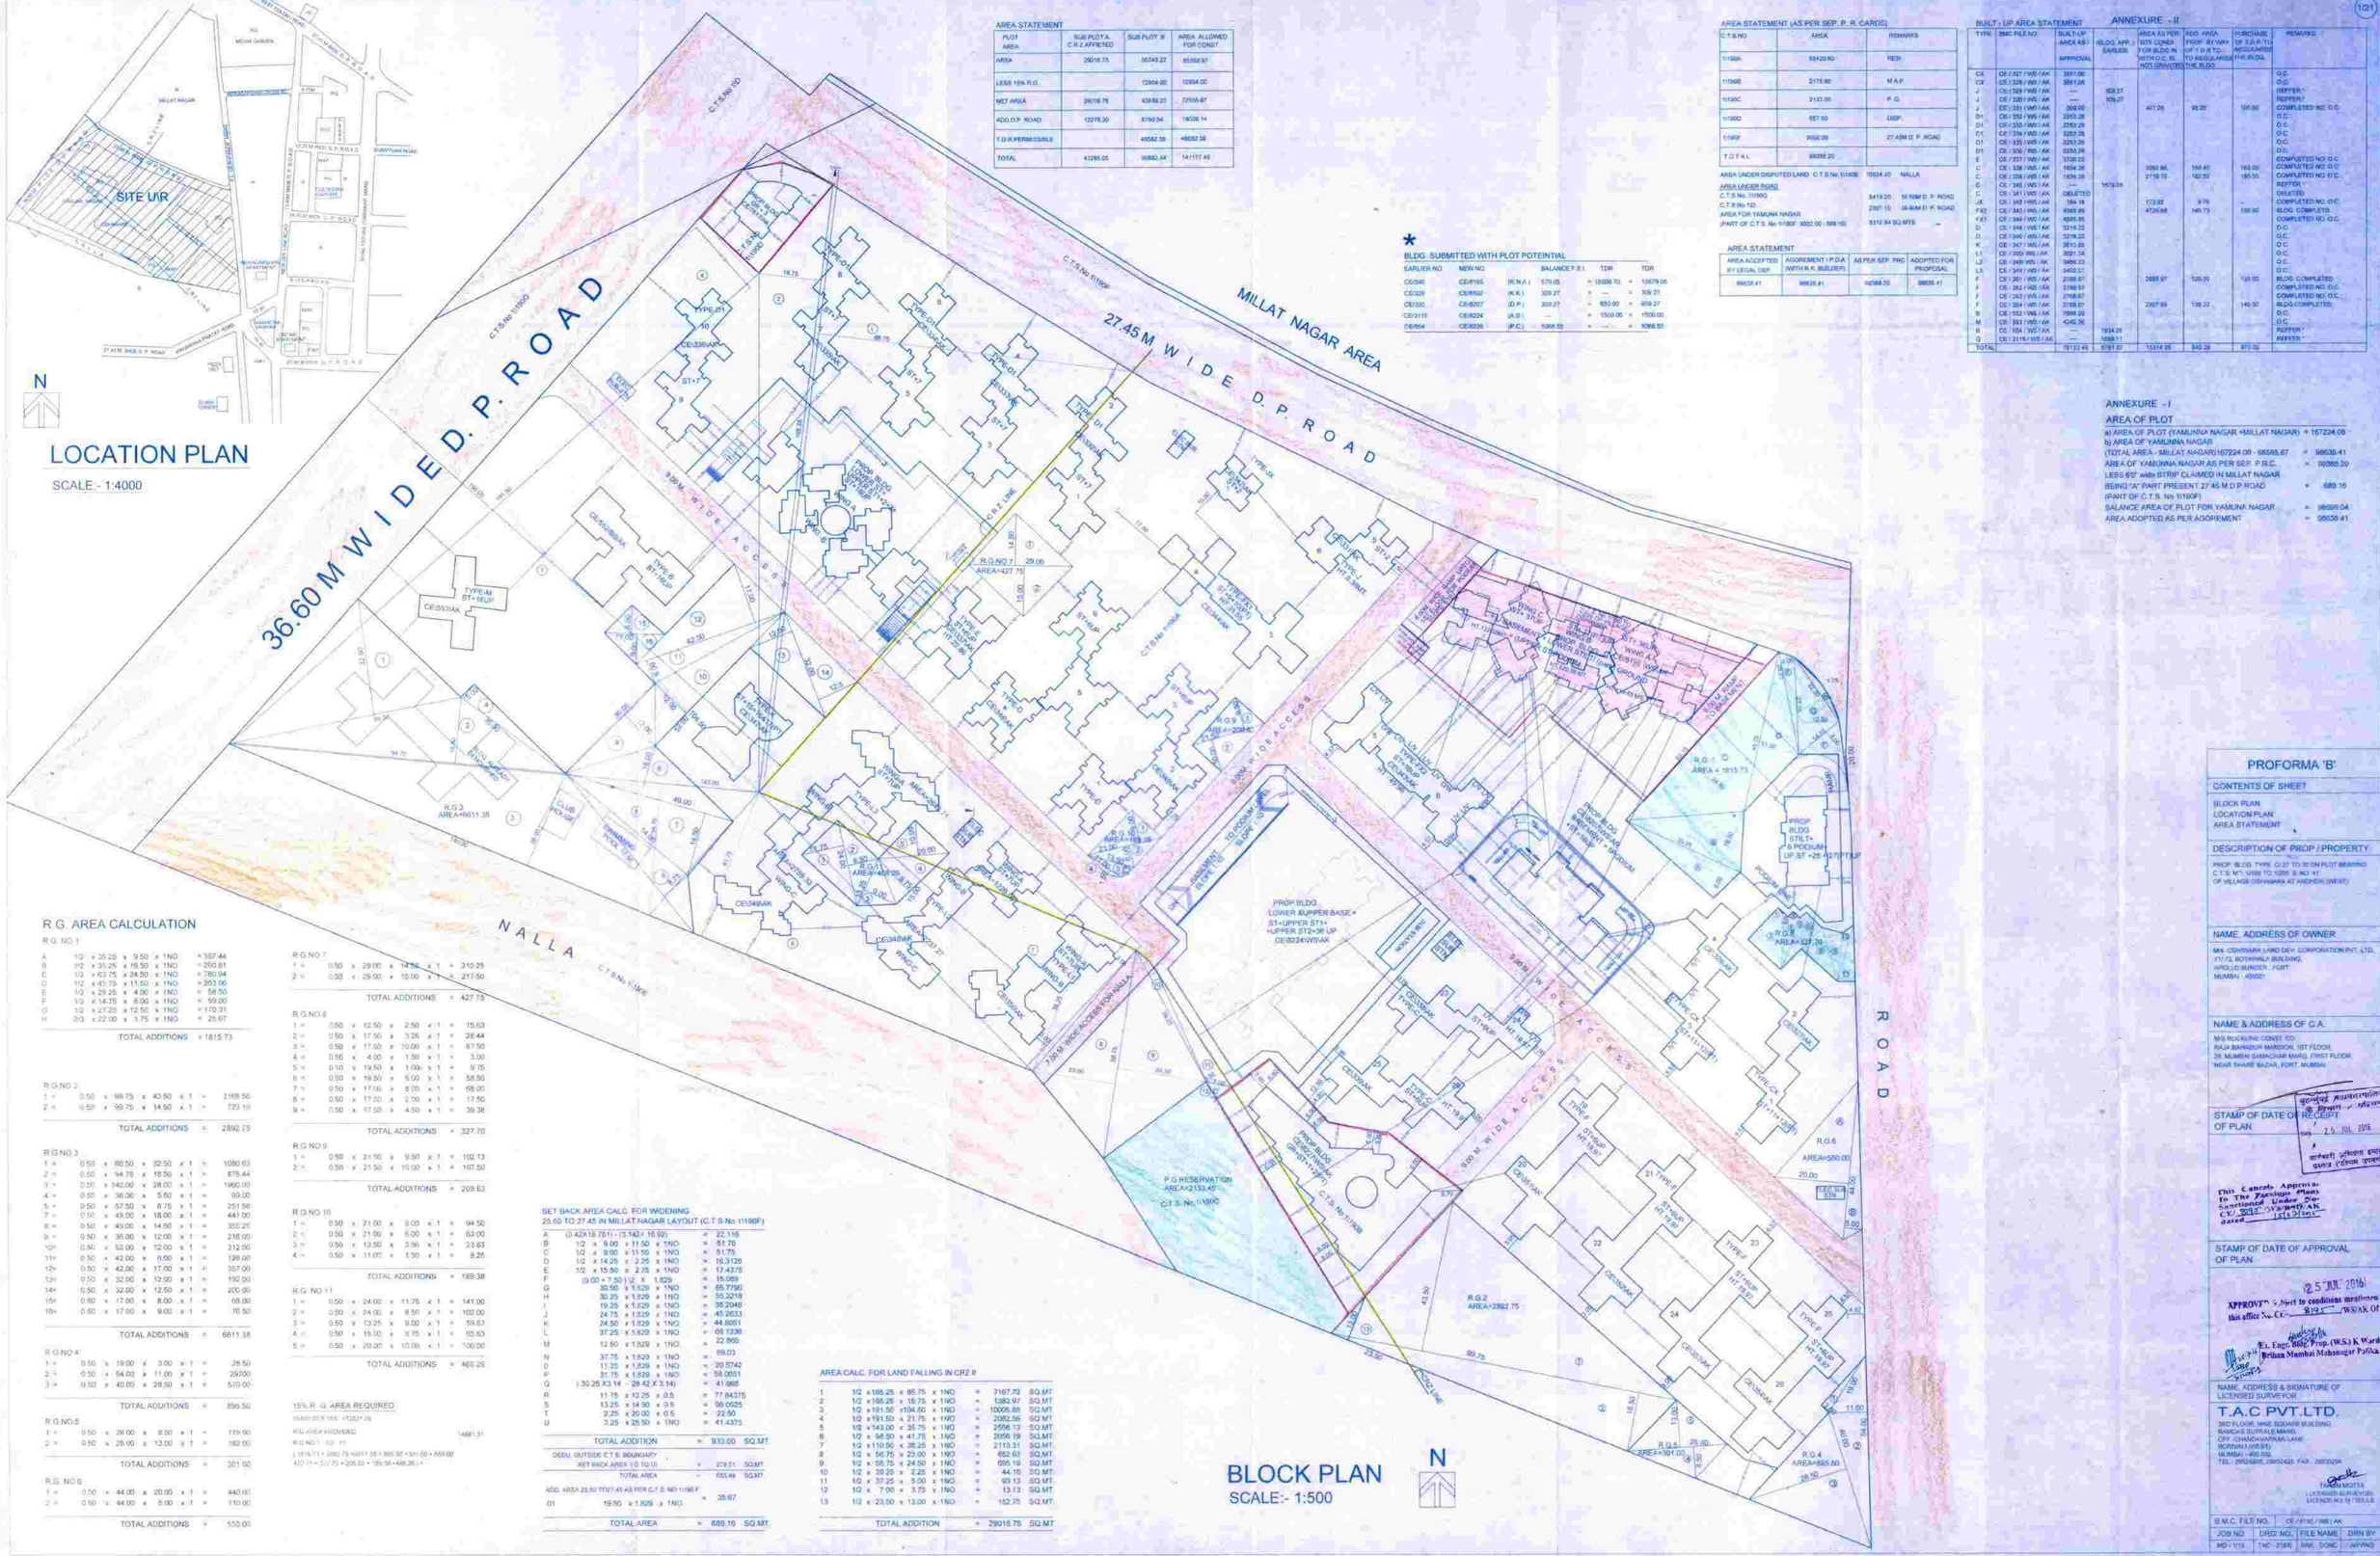
36.60 M WIDE D. P. ROAD
27.45 M. WIDE D. P. ROAD
MILLAT NAGAR AREA
NALLA
C.T.S.No 1/1190F
C.T.S.No 1/1190D
C.T.S.No 1/1190
R.G.NO.7 AREA=427.75
R.G.NO.8 AREA=327.70
R.G.NO.9 AREA=209.63
R.G.NO.10 AREA=189.38
R.G.NO.11 AREA=466.26
R.G.4 AREA=885.80
R.G.6 AREA=560.00
P.G.RESERVATION AREA=2133.45
PROP.BLDG (LOWER &UPPER BASE+ ST+UPPER ST1+ UPPER ST2=36 UP CE/8224/WS\AK
PROP.BLDG GR+ST1+UP
PROP.BLDG STILT+ 6 PODIUM+ UP.ST +25 +UP.TPT&UP
PROP.BLDG STILT+ 6 PODIUM+ UP.ST +28 +UP.TPT&UP
CLUB HOUSE
SWIMMING POOL
CE/6336/AK
CE/6508/AK
CE/6513/AK
CE/6514/AK
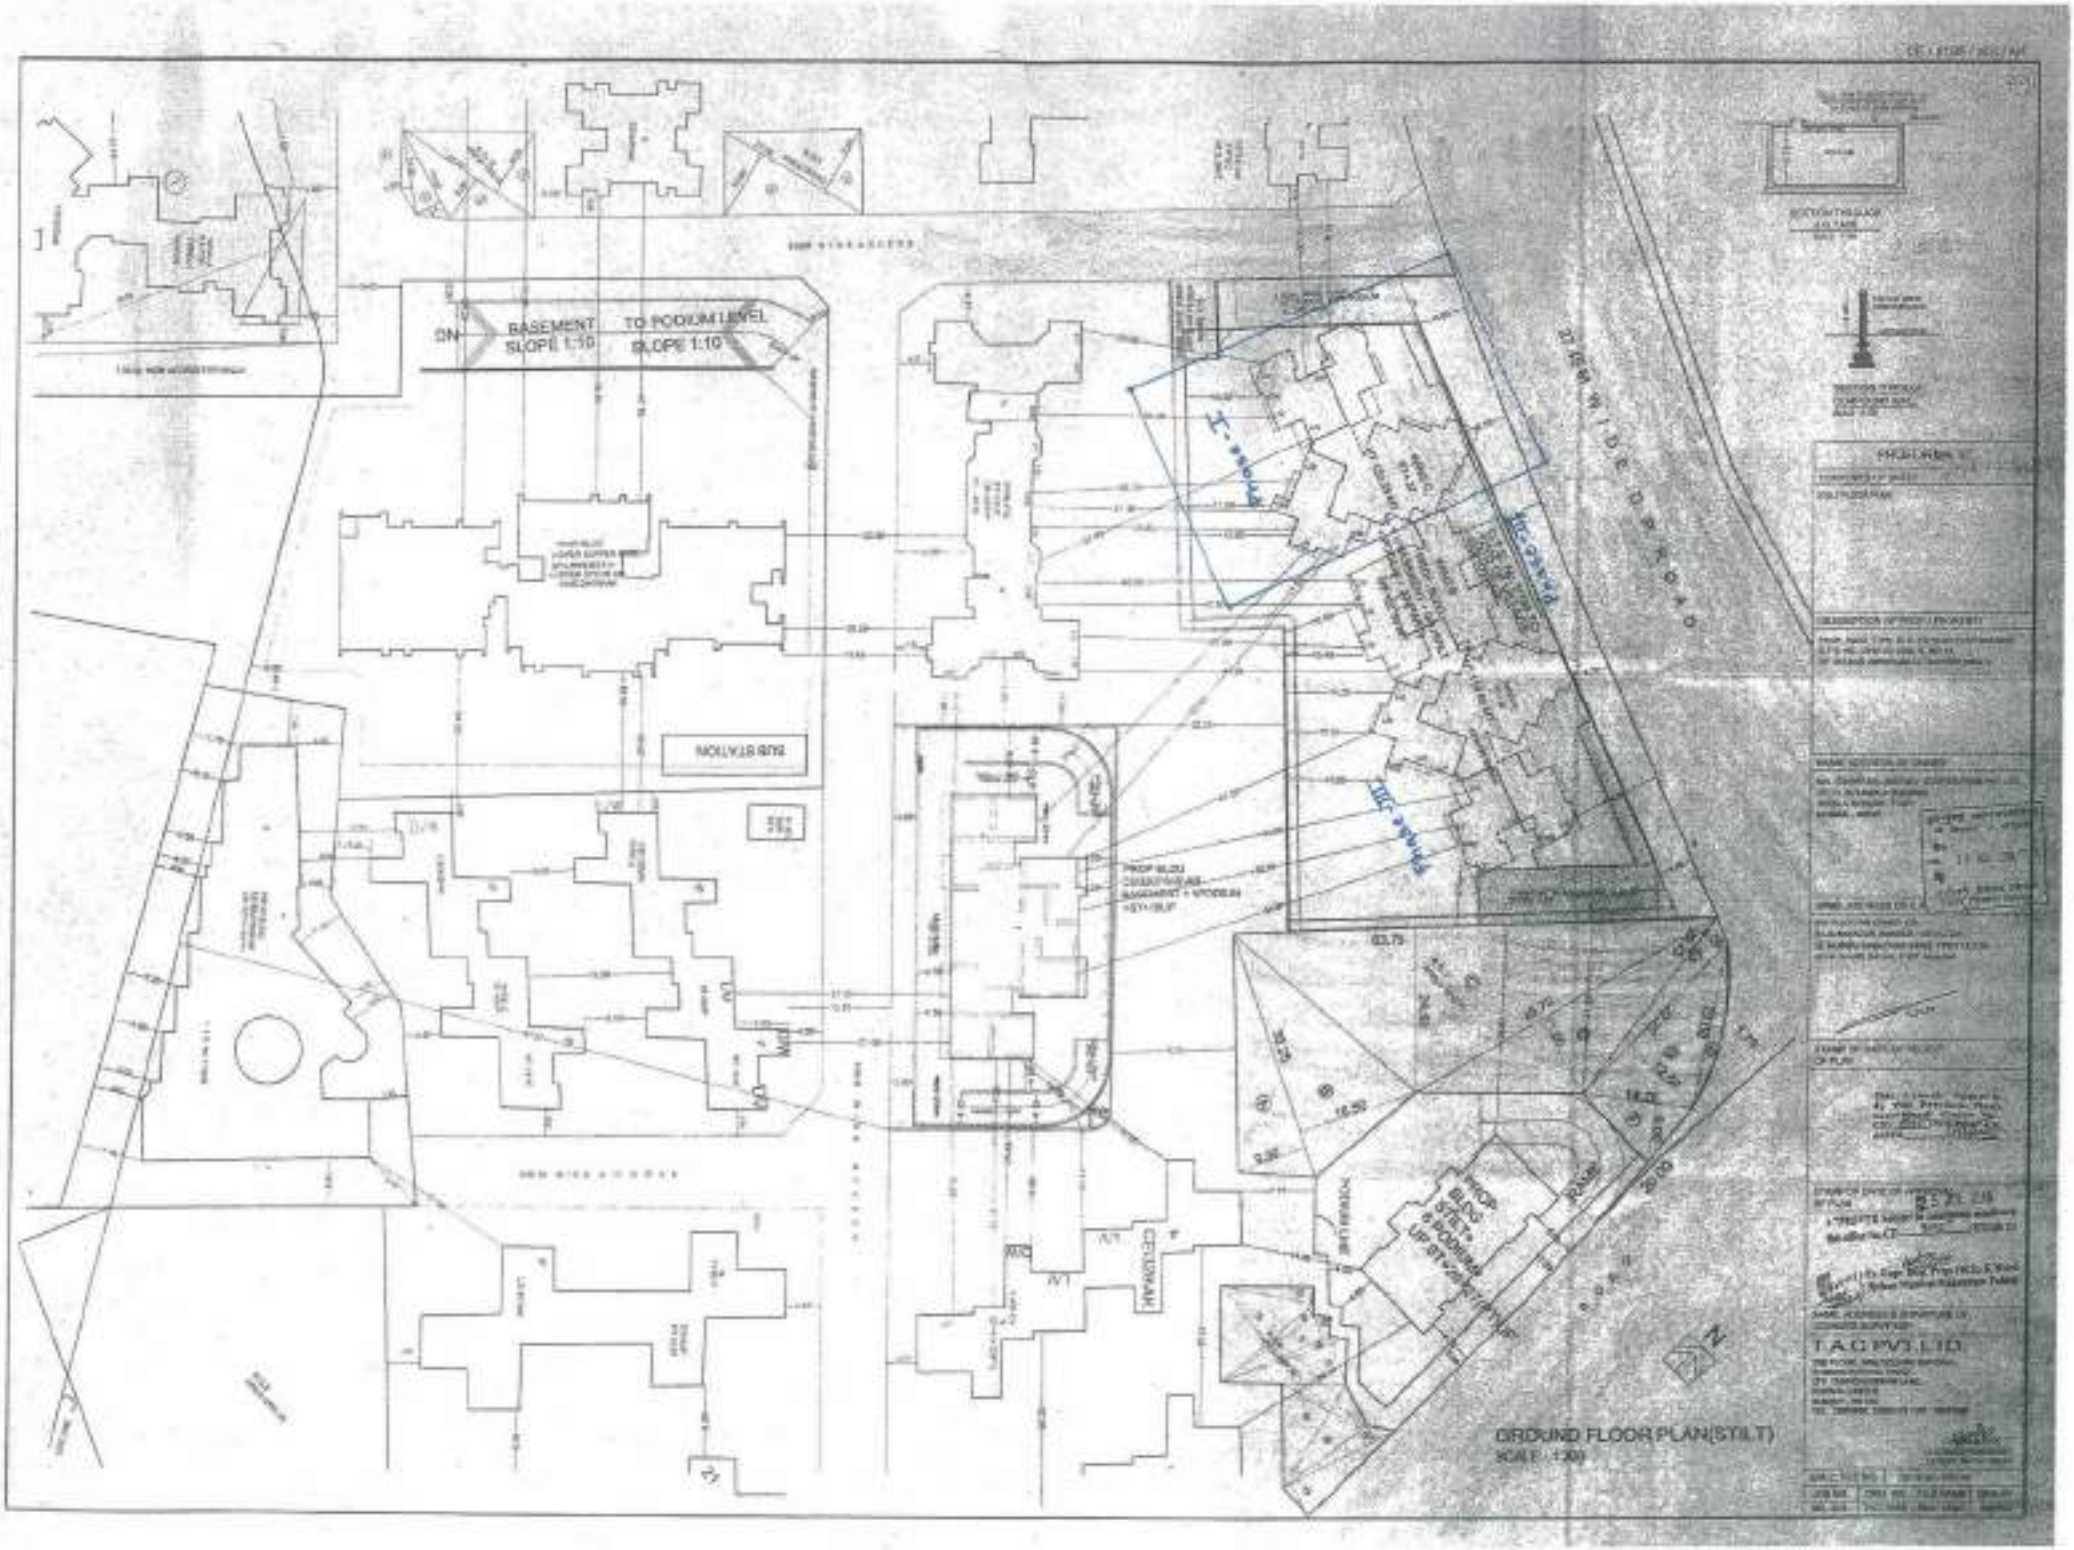
BASEMENT
SLOPE 1:10
TO PODIUM LEVEL
SLOPE 1:10
GROUND FLOOR PLAN(STILT)
SCALE 1:100